




Województwo: kujawsko-pomorskie
Powiat: wąbrzeski
Gmina: Miasto Wąbrzeźno
Obręb: 1
Ulica: Wolności 44
Nr działki: 662/4
Nr KW: 23756

MAPA DO CELÓW PROJEKTOWYCH


Skala 1 : 500

Właściciel: Powiat Wąbrzeski 188203/202416
Skarb Państwa 14213/202416

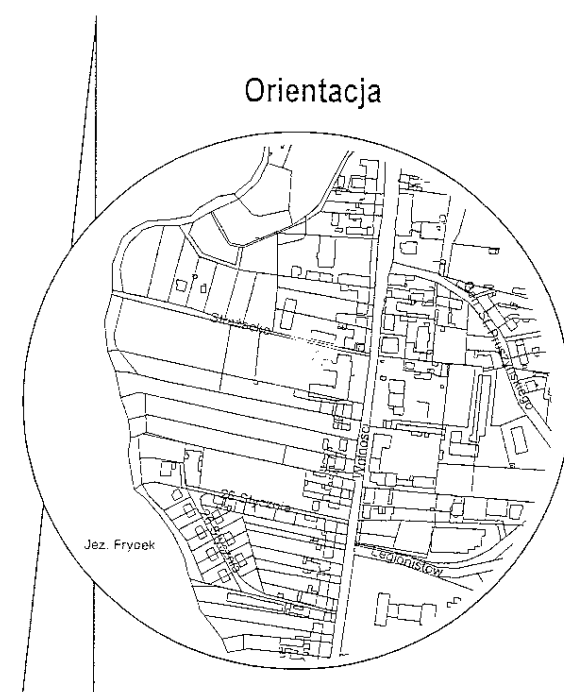


07 LIS. 2011

Wąbrzeźno, 07 LIS. 2011
GEODETA
inż. Krzysztof Hałaj
Upr. nr 21182 GSK

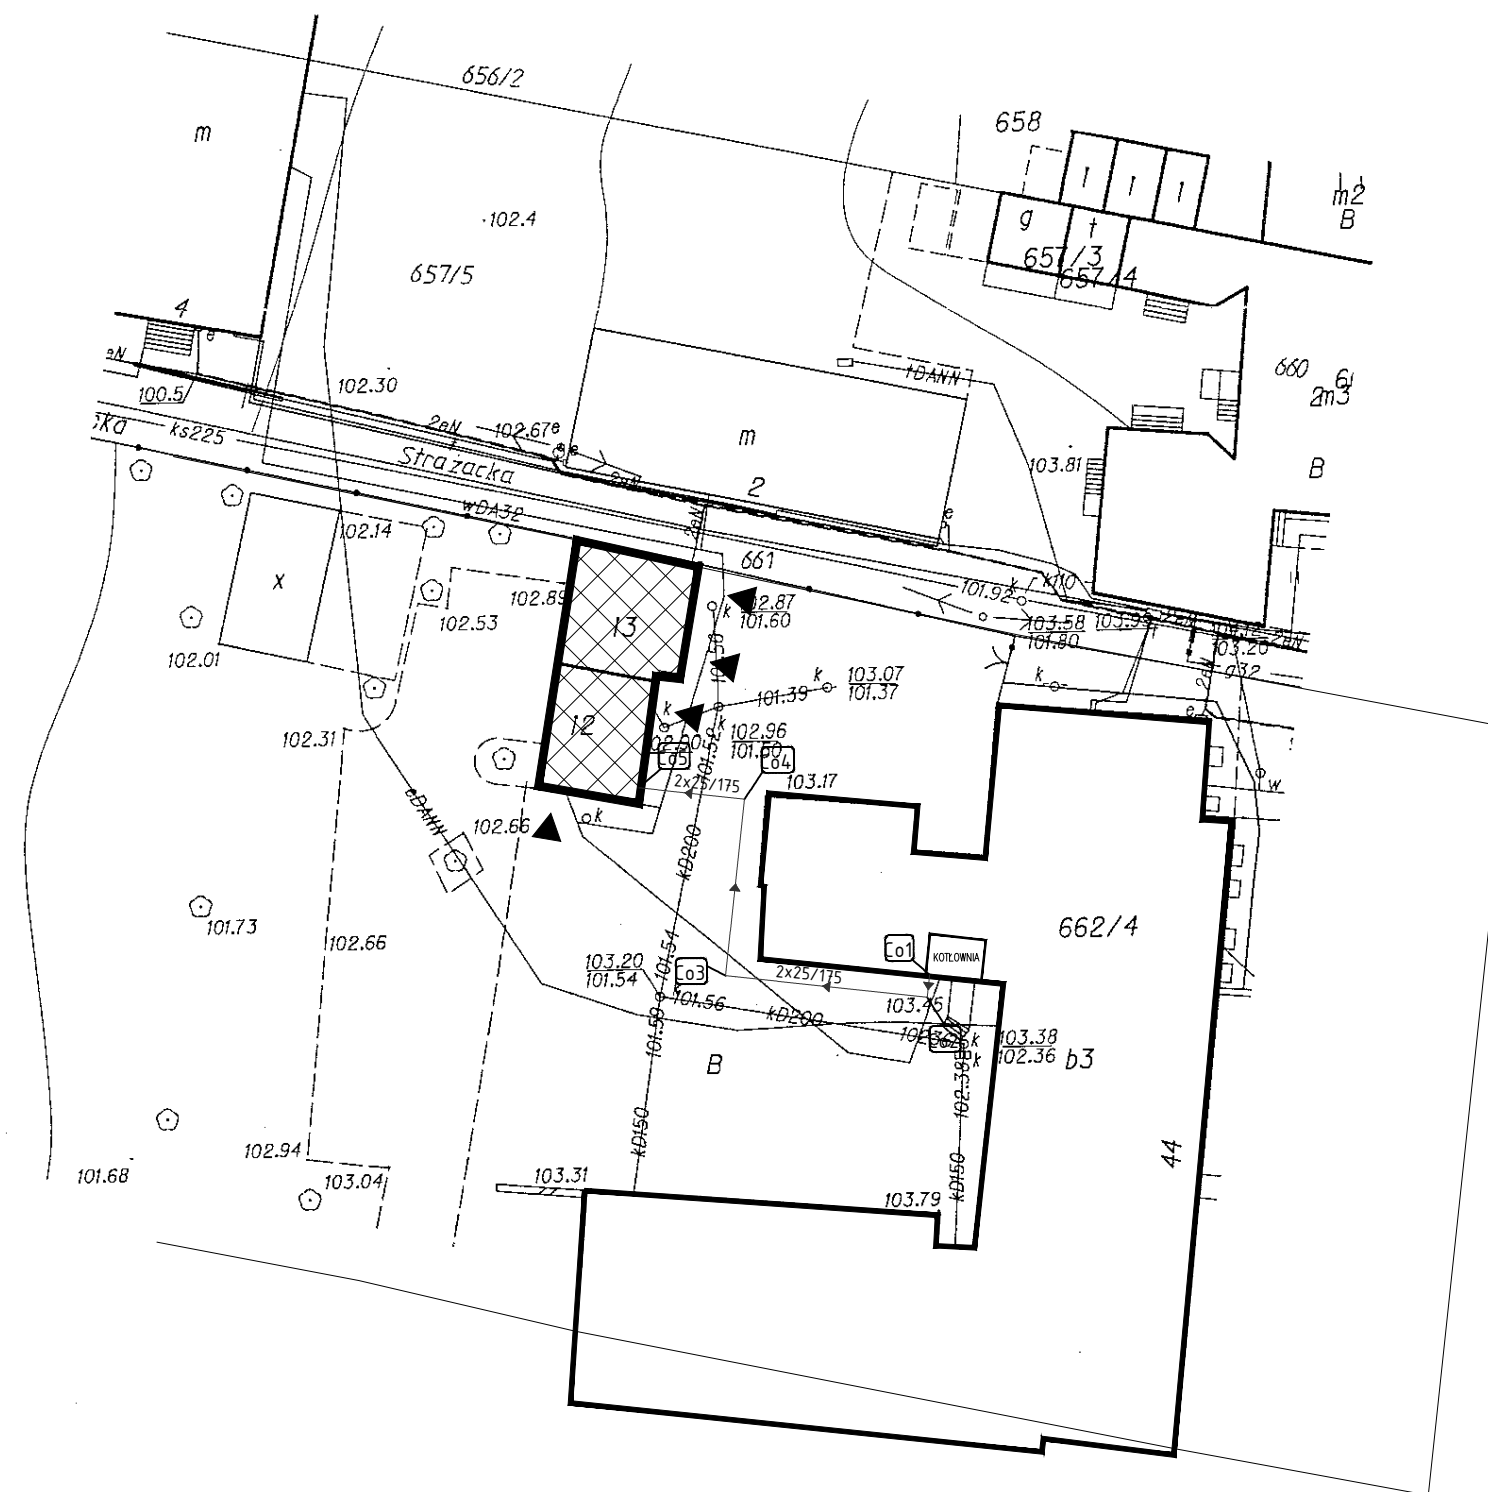

LEGENDA PROJ. ZAGOSP. TERENU:

- BUDYNKI ISTNIEJĄCE
- BUDYNKI LUB ICH CZĘŚCI OBJĘTE OPRACOWANIEM
- GRANICE DZIAŁEK
- ISTNIEJĄCE WEJŚCIA DO BUDYNKU
- PROJEKTOWANA INSTALACJA

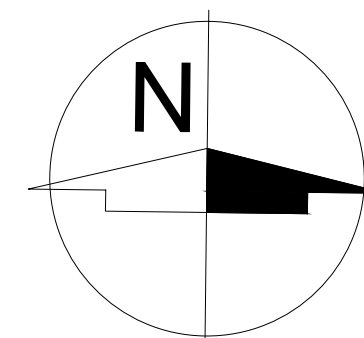

PROJEKT ZAGOSPODAROWANIA TERENU

SMART ARCHITEKCI architecture & development Szymon Mazurek				
ul. Mińska 68, 51-126 Wrocław tel. 506 067 481 REGON: 020706115 NIP: 615-190-51-85 e-mail: info.smartarchitekci@gmail.com				
NAZWA OBIEKTU:				
BUDYNEK STAROSTWA POWIATOWEGO W WĄBRZEŹNIE – BUDYNEK 2, UL. Wolności 44, 87-200 Wąbrzeźno				
ADRES INWESTYCJI:				
87-200 Wąbrzeźno, ul. Wolności 44, dz. nr 662/4, obręb: 0001, AM-192				
TYTUŁ RYSUNKU:				
PROJEKT ZAGOSPODAROWANIA TERENU				
INWESTOR:				
POWIAT WĄBRZESKI; NIP: 878-173-62-65				
ADRES INWESTORA:				
ul. Wolności 44, Wąbrzeźno 87-200				
PROJEKTANT ARCHITEKTURA:				PODPIS
mgr inż. arch. Szymon Mazurek				Upr. Nr 21/09/DOIA
PROJEKTANT INSTALACJE SANITARNE:				PODPIS
mgr inż. Mariusz Waśniowski				Upr. Nr 108/DOŚ/06
SPRAWDZAJĄCY INSTALACJE SANITARNE:				PODPIS
mgr inż. Andrzej Burdynowski				Upr. Nr 2517/93/2612/94
BRANŻA:	SKALA/FORMAT	FAZA PROJEKTU	DATA OPRACOWANIA	NUMER RYSUNKU
PZT/ARCH	1:500/297x560mm	PB/PW	04.2016	PZT/1
PROJEKT CHRONIONY USTAWĄ O PRAWACH AUTORSKICH, WSZELKIE PRAWA ZASTRZEŻONE.				