



Segment B - Rzut parteru  
1 : 75

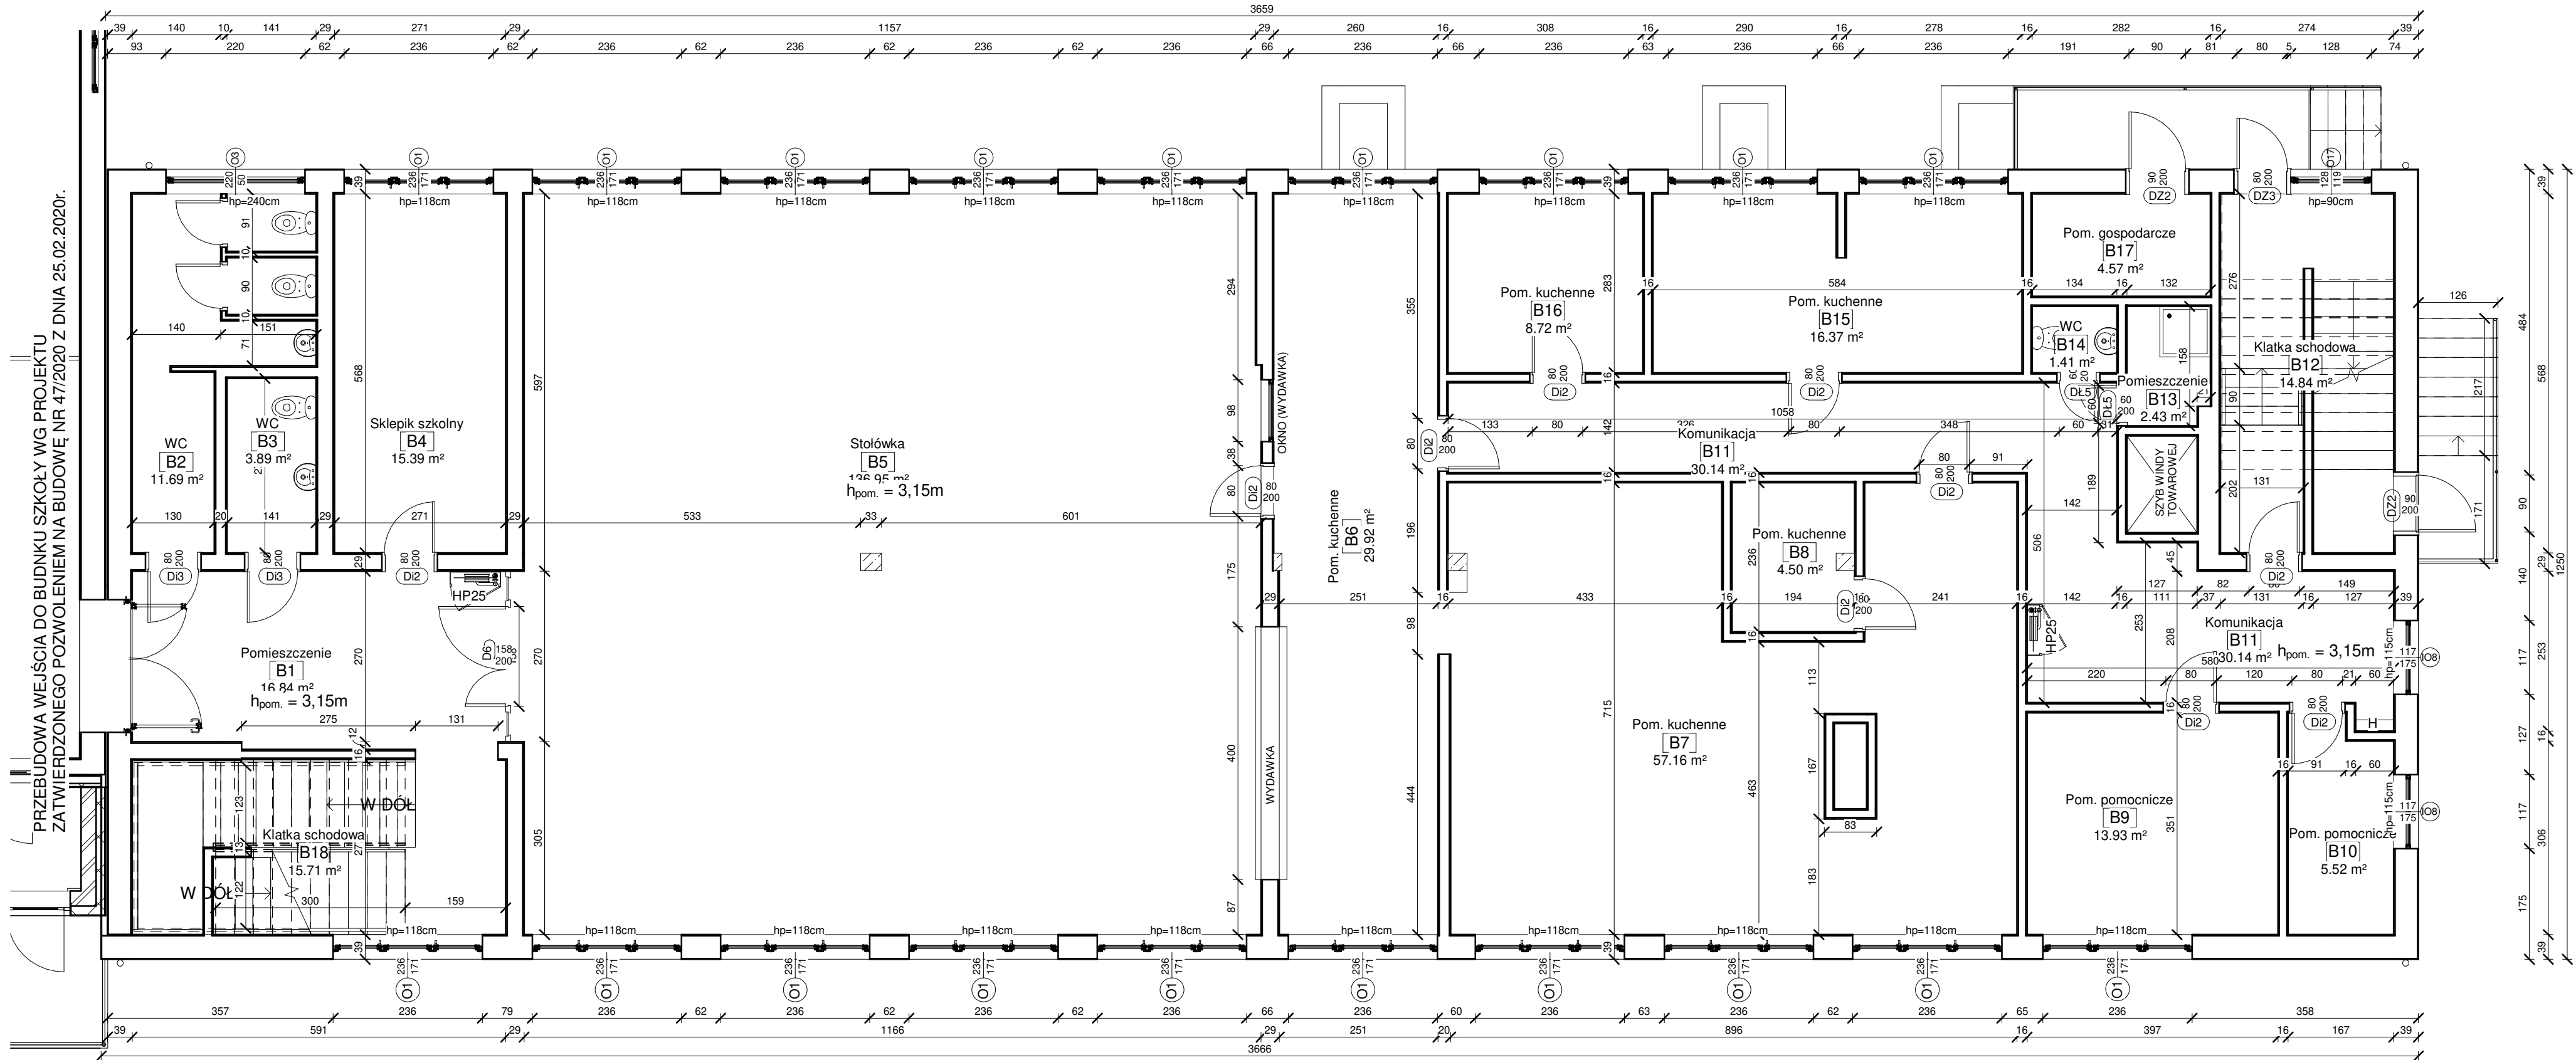

Zestawienie pomieszczeń - Segment B - parter		
Numer	Nazwa	Powierzchnia
B1	Pomieszczenie	16.84 m²
B2	WC	11.69 m²
B3	WC	3.89 m²
B4	Sklepik szkolny	15.39 m²
B5	Stołówka	136.95 m²
B6	Pom. kuchenne	29.92 m²
B7	Pom. kuchenne	57.16 m²
B8	Pom. kuchenne	4.50 m²
B9	Pom. pomocnicze	13.93 m²
B10	Pom. pomocnicze	5.52 m²
B11	Komunikacja	30.14 m²
B12	Klatka schodowa	14.84 m²
B13	Pomieszczenie	2.43 m²
B14	WC	1.41 m²
B15	Pom. kuchenne	16.37 m²
B16	Pom. kuchenne	8.72 m²
B17	Pom. gospodarcze	4.57 m²
B18	Klatka schodowa	15.71 m²
Suma ogólna: 18		389.99 m²

- OZNACZENIA:
- O - okno
  - OW - okno wewnętrzne
  - OB - drzwi balkonowe
  - Di - drzwi wewnętrzne istniejące
  - DZI - drzwi zewnętrzne istniejące
  - DiŁ - drzwi łazienkowe istniejące
  - D - drzwi projektowane
  - DŁ - drzwi łazienkowe projektowane
  - DD - drzwi dymoszczelne projektowane
  - DP - drzwi przeciwpożarowe projektowane

Schemat obiektu

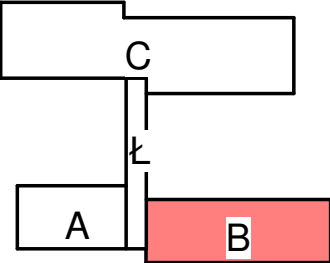

Jednostka projektowa:		Biurowie Projektowe "CONSILIO" Rafał Pokuciński 87-207 Dębowa Łąka kom. +48 504 850 448 e-mail: rafal.pokucinski@wp.pl
Objekt:		Przebudowa budynku Zespołu Szkół we Wroniu
Adres:		miejsowość Wronie, działka nr 107/8 obręb Cymbark, gmina Ryńsk
Inwestor:		Powiat Wąbrzeski
Adres:		ul. Wolności 44, 87-200 Wąbrzeźno
FAZA PROJEKTU:		PROJEKT BUDOWLANY
Temat opracowania:		Segment B - Rzut parteru
Projektant:	mgr inż. Rafał Pokuciński Nr upr. KUP/0144/PWBKb/15 specjalność: konstr.-bud.	Podpis
skala: 1 : 75	data: Czerwiec 2020 r.	rys. nr: A5