



Segment A - Rzut parteru

1 : 75

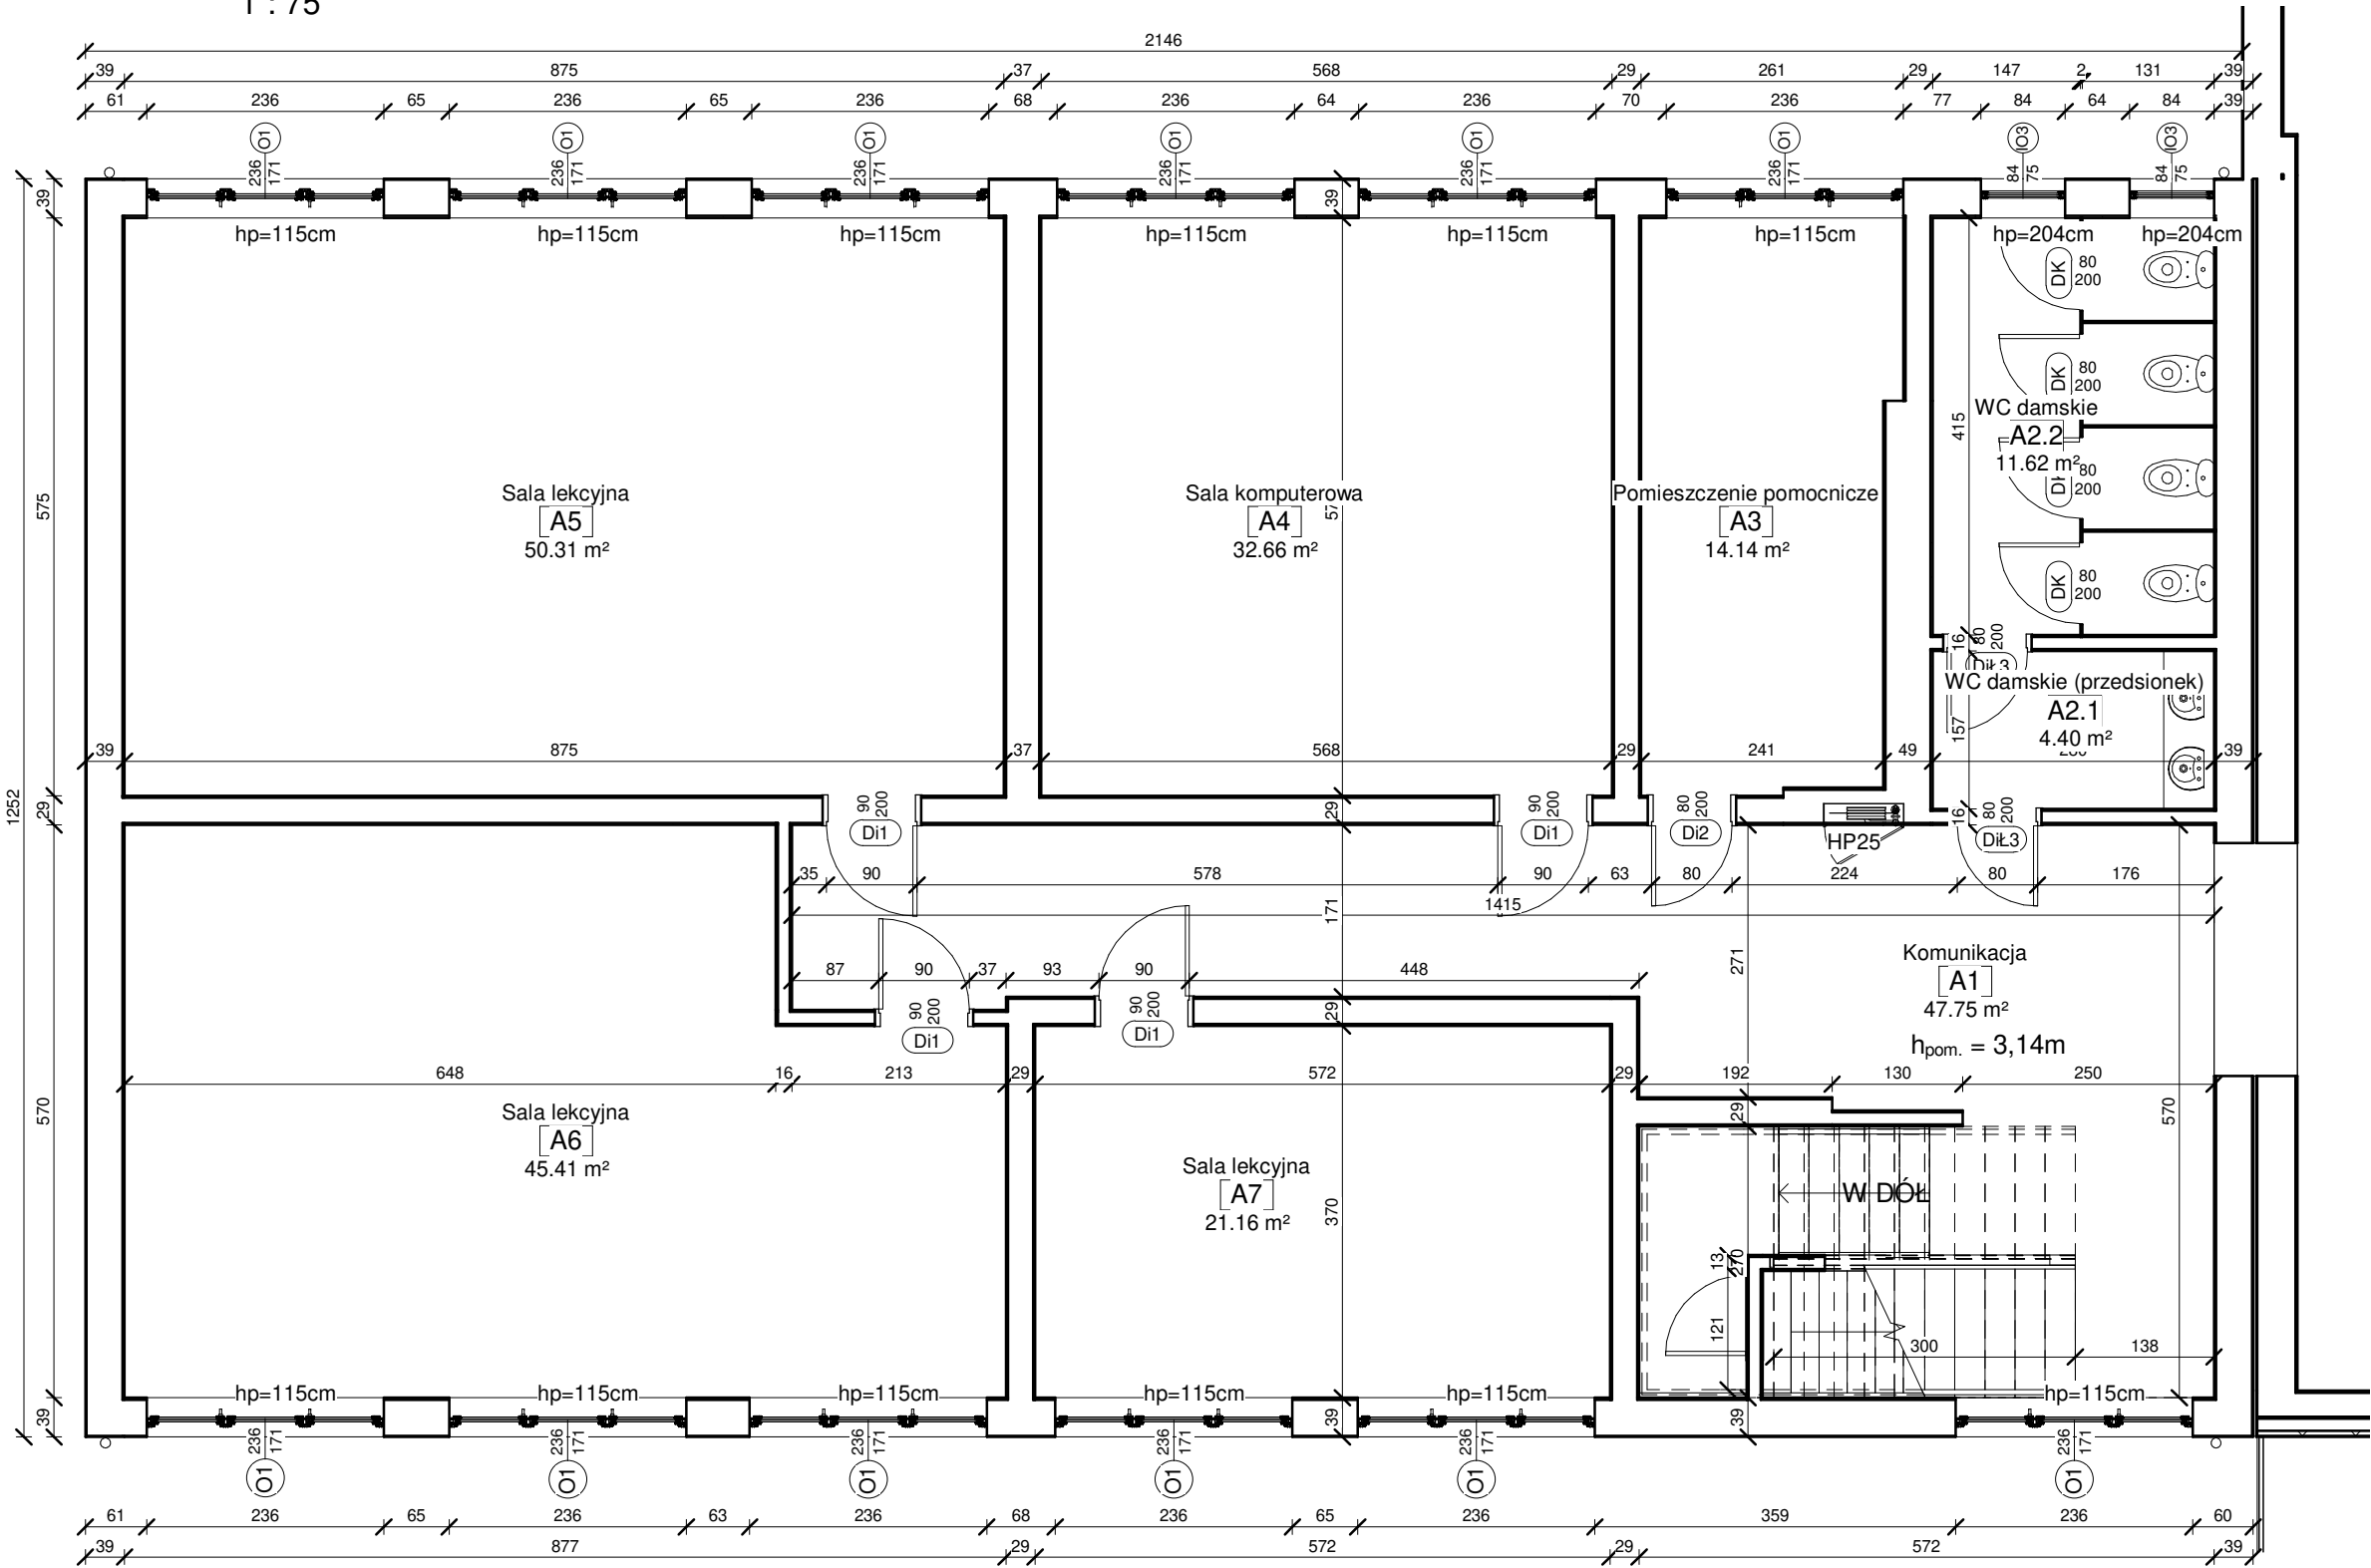

Zestawienie pomieszczeń - Segment A - parter		
Numer	Nazwa	Powierzchnia
A1	Komunikacja	47.75 m²
A2.1	WC damskie (przedsionek)	4.40 m²
A2.2	WC damskie	11.62 m²
A3	Pomieszczenie pomocnicze	14.14 m²
A4	Sala komputerowa	32.66 m²
A5	Sala lekcyjna	50.31 m²
A6	Sala lekcyjna	45.41 m²
A7	Sala lekcyjna	21.16 m²
Suma ogólna:: 8		227.45 m²

Schemat obiektu

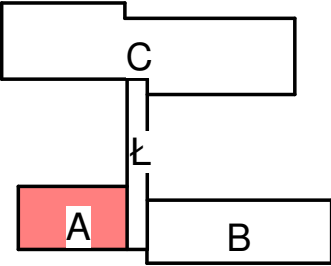

Jednostka projektowa:		Biuro Projektowe "CONSILIO" Rafał Pokuciński 87-207 Dębowa Łąka kom. +48 504 850 448 e-mail: rafal.pokucinski@wp.pl	
Objekt:		PRZEBUDOWA BUDYNKU ZESPOŁU SZKÓŁ WE WRONIU	
Adres:		miejscowość Wronie, działka nr 107/8 obręb Cymbark, gmina Ryńsk	
Inwestor:		Powiat Wąbrzeski	
Adres:		ul. Wolności 44, 87-200 Wąbrzeźno	
FAZA PROJEKTU:		INWENTARYZACJA	
Temat opracowania:		Segment A - Rzut parteru	
Projektant:		mgr inż. Rafał Pokuciński Nr upr. KUP/0144/PWBKb/15 specjalność: konstr.-bud.	Podpis
skala: 1 : 75		data: Czerwiec 2020 r.	rys. nr: 12