



Segment B - Rzut piwnicy
1 : 75

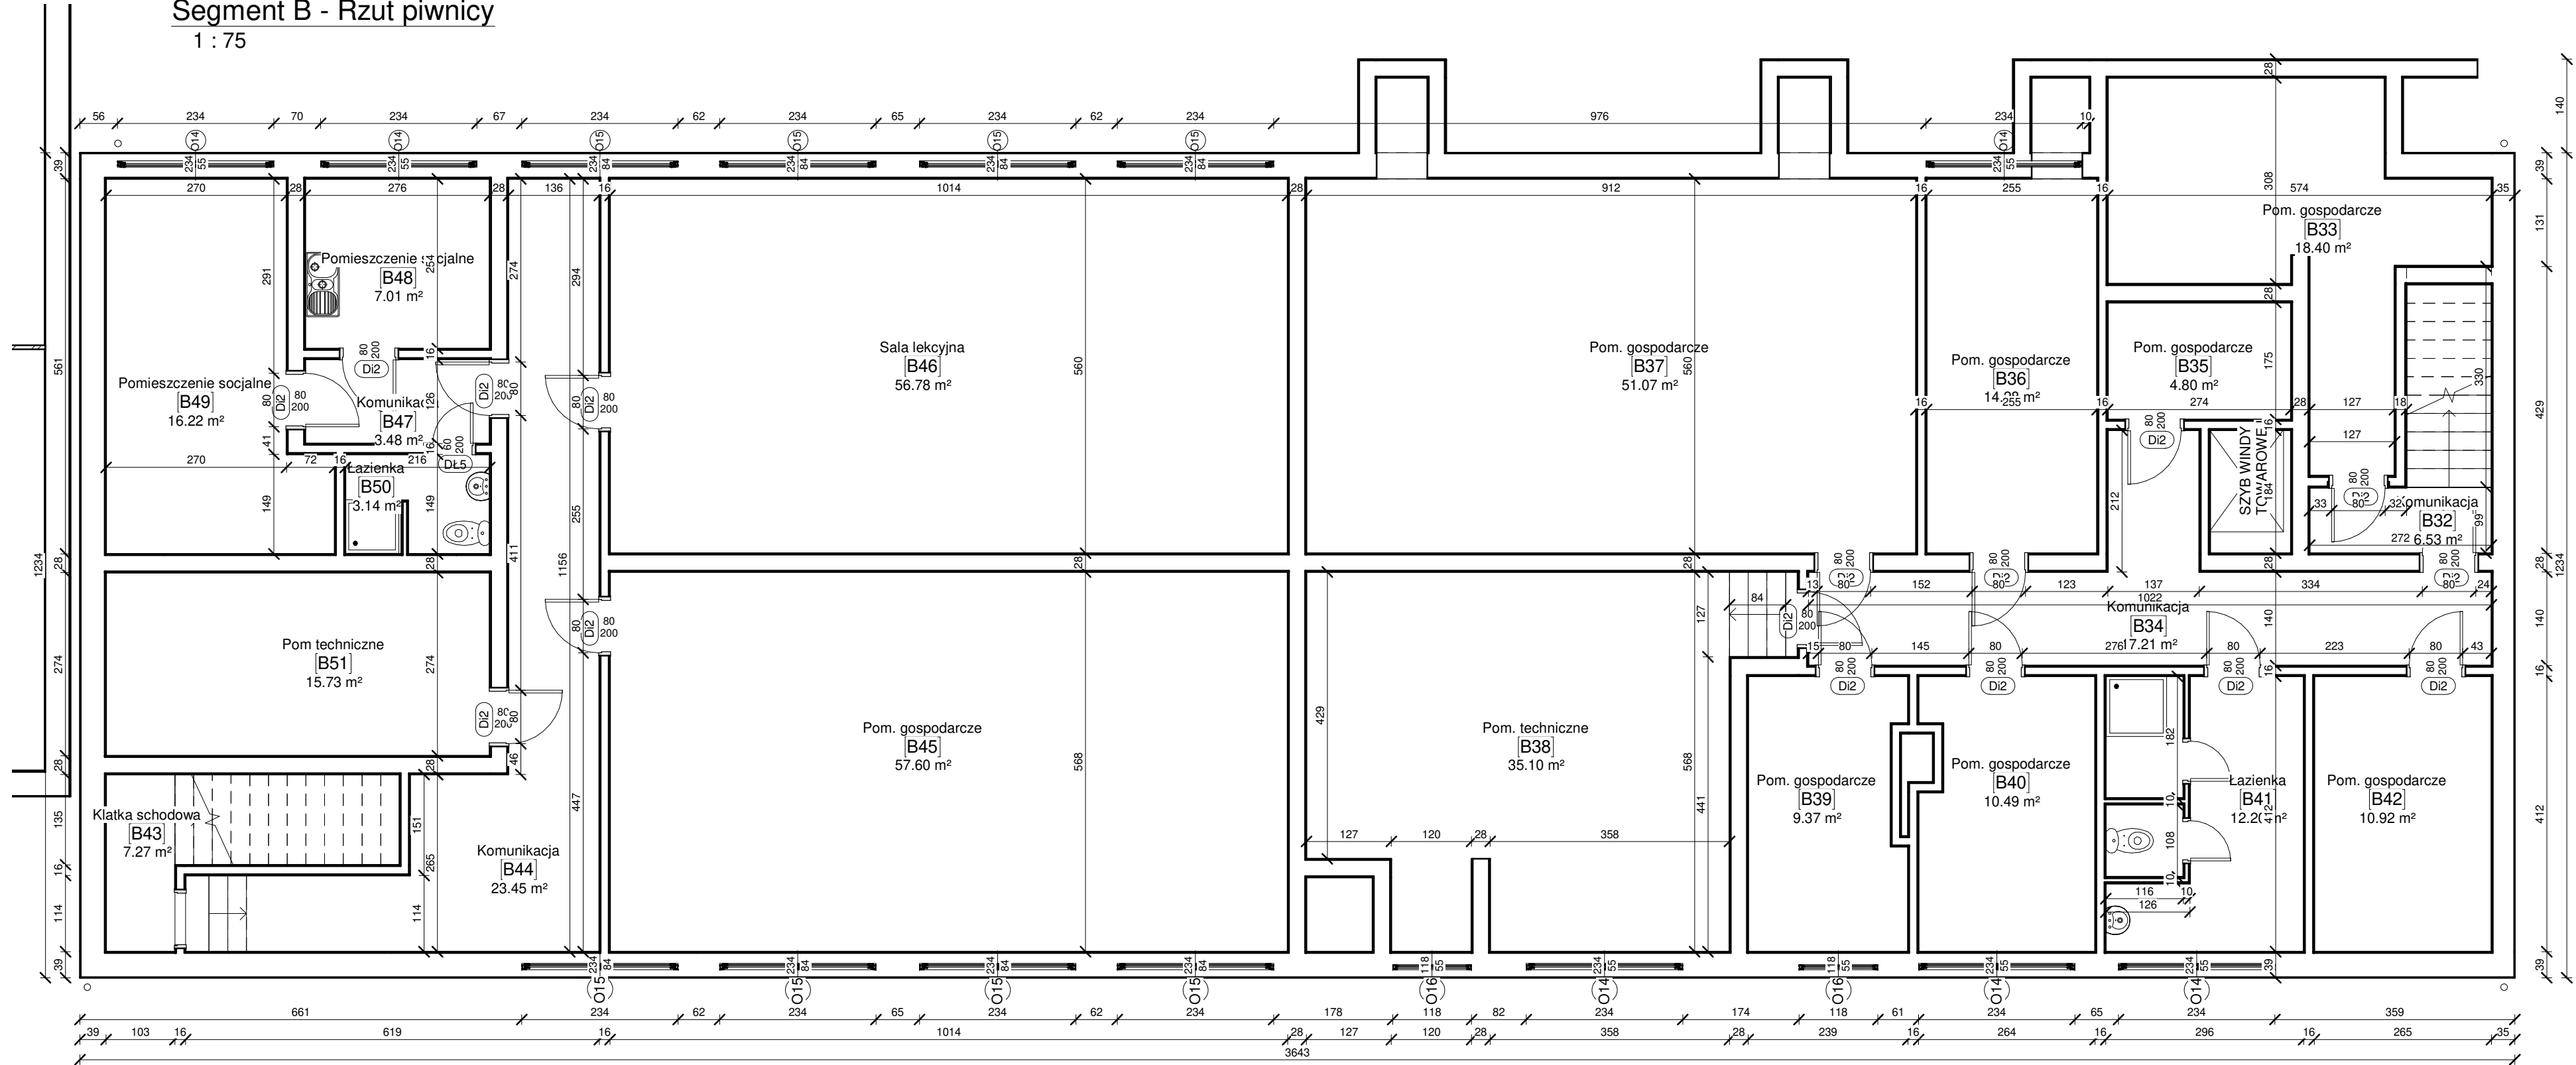

Zestawienie pomieszczeń - Segment B - piwnica		
Numer	Nazwa	Powierzchnia
B32	Komunikacja	6.53 m²
B33	Pom. gospodarcze	18.40 m²
B34	Komunikacja	17.21 m²
B35	Pom. gospodarcze	4.80 m²
B36	Pom. gospodarcze	14.28 m²
B37	Pom. gospodarcze	51.07 m²
B38	Pom. techniczne	35.10 m²
B39	Pom. gospodarcze	9.37 m²
B40	Pom. gospodarcze	10.49 m²
B41	Łazienka	12.20 m²
B42	Pom. gospodarcze	10.92 m²
B43	Klatka schodowa	7.27 m²
B44	Komunikacja	23.45 m²
B45	Pom. gospodarcze	57.60 m²
B46	Sala lekcyjna	56.78 m²
B47	Komunikacja	3.48 m²
B48	Pomieszczenie socjalne	7.01 m²
B49	Pomieszczenie socjalne	16.22 m²
B50	Łazienka	3.14 m²
B51	Pom. techniczne	15.73 m²
Suma ogólna:		20 381.01 m²

Schemat obiektu

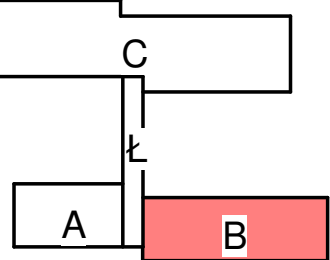

Jednostka projektowa: Biuro Projektowe "CONSILIO"
Rafał Pokuciński
87-207 Dębowa Łąka
kom. +48 504 850 448
e-mail: rafal.pokucinski@wp.pl

Obiekt: PRZEBUDOWA BUDYNKU ZESPOŁU
SZKÓŁ WE WRONIU

Adres: miejscowość Wronie, działka nr 107/8
obręb Cymbark, gmina Ryńsk

Inwestor: Powiat Wąbrzeski

Adres: ul. Wolności 44, 87-200 Wąbrzeźno
FAZA PROJEKTU:

INWENTARYZACJA

Temat opracowania:

Segment B - Rzut piwnicy

Projektant: mgr inż. Rafał Pokuciński
Nr upr. KUP/0144/PWBKb/15
specjalność: konstr.-bud.

Podpis

skala: 1 : 75

data: Czerwiec 2020 r.

rys. nr: 14