


SZCZEGÓŁ PODŁĄCZENIA CENTRALI

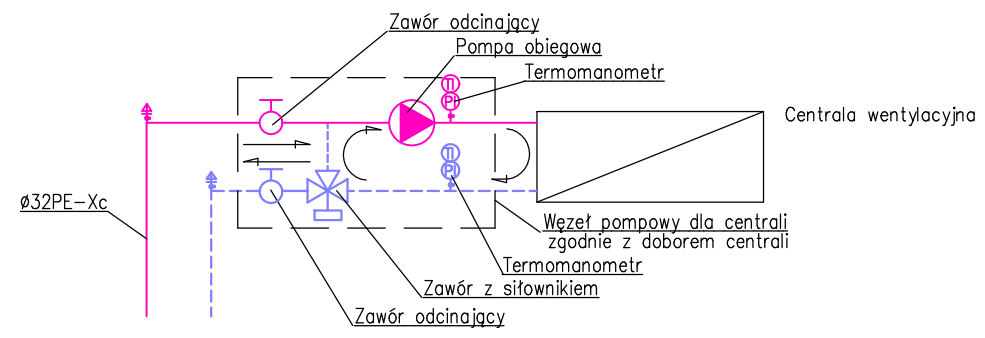

PRACĄ ZAWORU TRÓJDROGOWEGO ORAZ POMPY STERUJE AUTOMATYKA CENTRALI WENTYLACYJNEJ

OZNACZENIA

- 22KV/600 – proj. grzejnik panelowy 22KV o wys. 600 mm (wymiana istn. na nowy)
- proj. zasilanie instalacji c.o.
- - - - - proj. powrót instalacji c.o.



RZUT PRZYZIEMIA – WEWNĘTRZNA INSTALACJA C.O.		SKALA 1:100	DATA:	RYS. NR: SW-03
		BRANŻA: SANIT.	02.2019r.	
INWESTOR:	Powiat Wąbrzeski, ul. Wolności 44, 87-200 Wąbrzeźno			PODPIS:
OBIEKT:	Zespół Szkół Zawodowych w Wąbrzeźnie – pracownia gastronomiczna i pracownia obróbki metali i tworzyw			
ADRES:	dz. nr 847, ul. Staszica 2, 87-200 Wąbrzeźno			
PROJEKTANT:	tech. Wiesław Schmidt nr ew. uprawnień: GP.I.7342/26/TO/93, GP.I.7342/126/TO/94 specjalność: sieci i instalacje sanitarne			
OPRACOWAŁ:	inż. Jacek Wojtakowski			