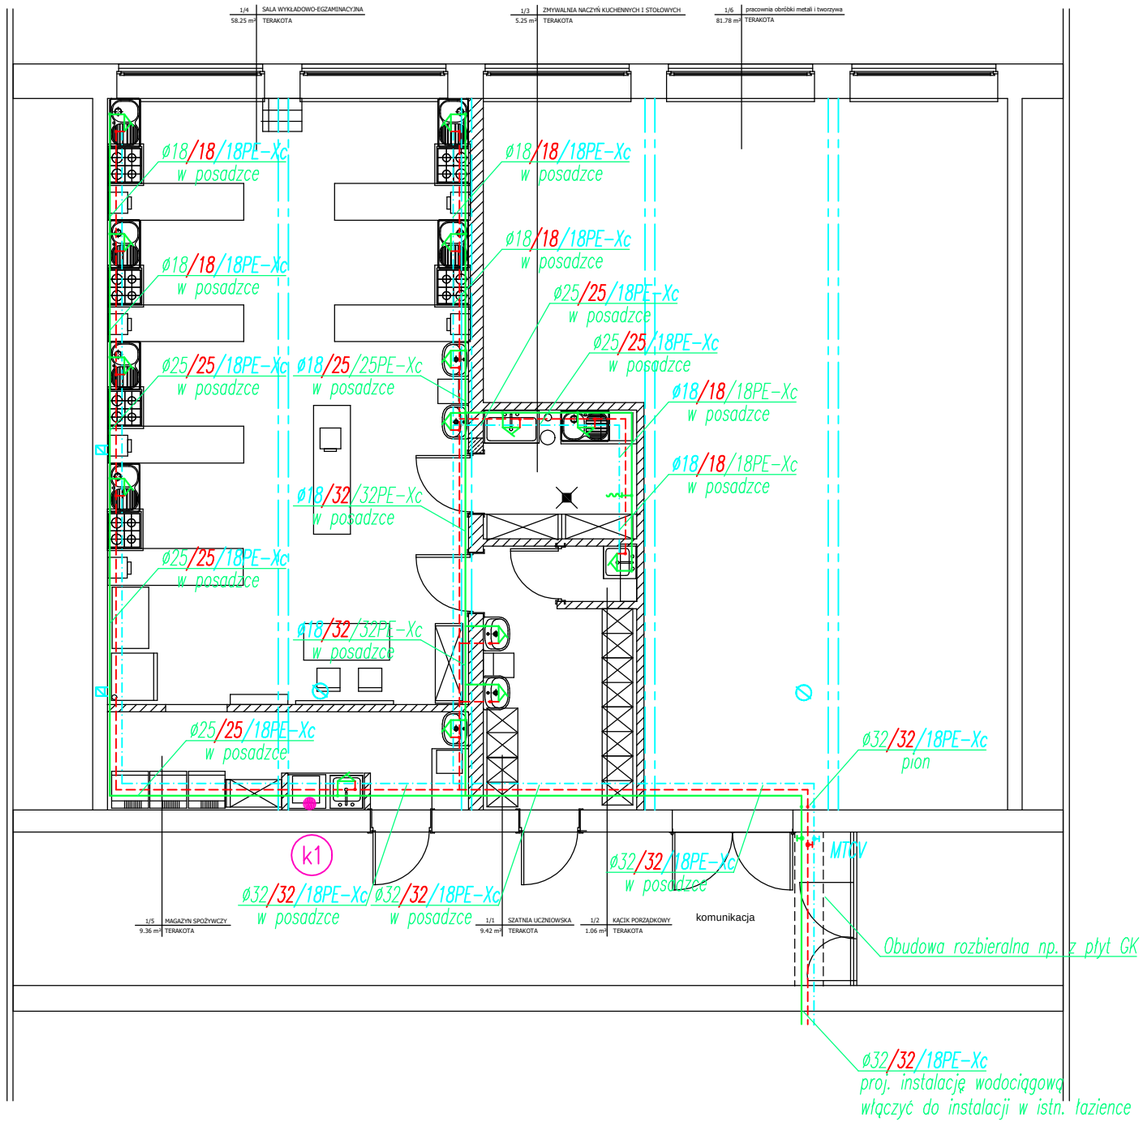

OZNACZENIA

- — proj. instalacja zimnej wody
- — proj. instalacja ciepłej wody
- — proj. instalacja cyrkulacji c.w.u.
- (kx) — proj. pion kanalizacyjny ø0,11PVC wyprowadzony ponad dach i zakończony rurą wywiewną ø0,16PVC (obudowany).
- Wp100 — proj. wpust podłogowy Dn100mm

RZUT PRZYZIEMIA – WEWNĘTRZNA INSTALACJA WOD.-KAN.	SKALA 1:100	DATA:	RYS. NR:
	BRANŻA: SANIT.	02.2019r.	SW–02
INWESTOR:	Powiat Wąbrzeski, ul. Wolności 44, 87–200 Wąbrzeźno		
OBIEKT	Zespół Szkół Zawodowych w Wąbrzeźnie – pracownia gastronomiczna i pracownia obróbki metali i tworzyw		PODPIS:
ADRES:	dz. nr 847, ul. Staszica 2, 87–200 Wąbrzeźno		
PROJEKTANT:	tech. Wiesław Schmidt — nr ew. uprawnień: GP.I.7342/26/TO/93, GP.I.7342/126/TO/94 specjalność: sieci i instalacje sanitarne		
OPRACOWAŁ:	inż. Jacek Wojtakowski		