


"GEOD" s.c. Zakład Usług Geodezyjnych  
Krzysztof Otrzonsek, Krzysztof Salczyński  
86-300 Grudziądz, ul. Murowa 59/5



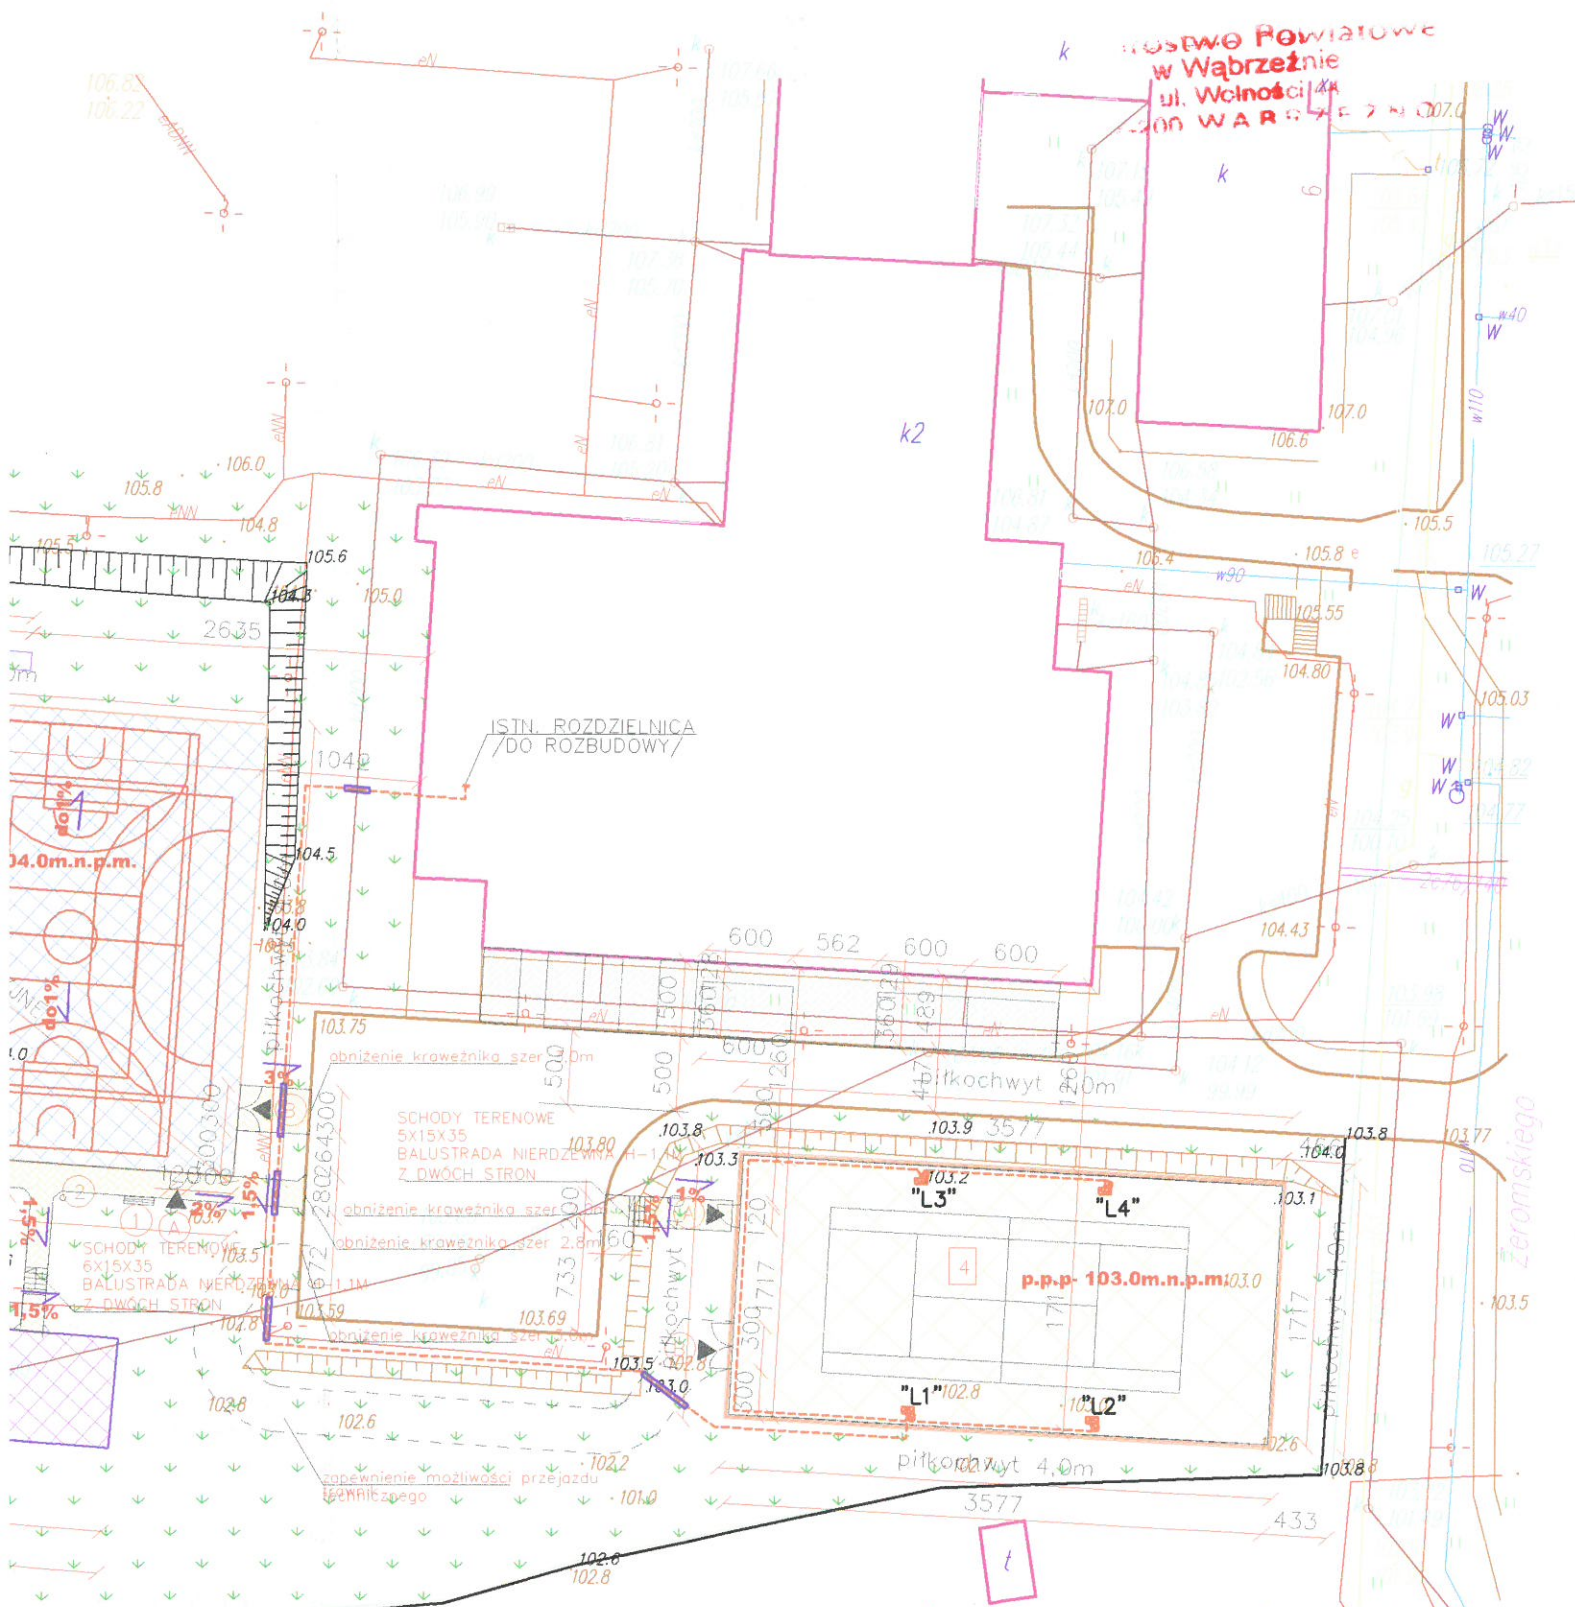



PROJEKT ZAGOSPODAROWANIA TERENU		SKALA 1:500	DATA: 28.02.2018r.	RYS. NR: E1
INWESTOR:	Zespół Szkół Zawodowych ul. Żeromskiego 6 87-200 Wąbrzeźna	BRANŻA: ELEK.		
OBIEKT:	Przebudowa boiska sportowego			Stadium: PB
ADRES:	Działka 870/2 Obręb 0001, Miasto Wąbrzeźna			
PROJEKTANT:	inz. Maciej Wojtakowski	nr ew. uprawnień: WRR-DT/7131/13/2002	specjalność: instalacje i urządzenia elektryczne	

YKYzo5x6mm2

stalowy ocynkowany h=8mm gr. min. 4mm  
 rbq w kolorze szarym z poprzeczką na 2 projektory — 1kpl.  
 LED 14900lm 4000K IP65 50° szary —1szt.  
 50