

Poświadczam, że niniejszy dokument został opracowany w wyniku prac geodezyjnych i kartograficznych, których rezultaty zawiera pozytywnie zweryfikowany operat techniczny. Jestem świadomy odpowiedzialności karnej za złożenie fałszywego oświadczenia.

- Identyfikator zgłoszenia prac geodezyjnych : OD.6640.54.2022
- Organ służby geodezyjnej który otrzymał zgłoszenie : STAROSTA WĄBRZESKI
- Nr oraz data sporządzenia dokumentu zawierającego wynik pozytywnej weryfikacji : OD.6640.54.2022_1 z dnia 09.03.2022
- Wykonawca / kierownik prac geodezyjnych : Krzysztof Hałaj, nr 21182 GSK

Numer drzewa na planie sytuacyjnym	Rodzaj drzewa	Obwód na wysokości ok 1m [cm]
1	Dąb wielkoowocowy	103
2	Dąb wielkoowocowy	96
3	Dąb wielkoowocowy	87
4	Brzoza płacząca	55
5	Brzoza płacząca	65
6	Brzoza płacząca	43
7	Brzoza płacząca	46
8	Brzoza płacząca	50
9	Świerk	94
10	Świerk	3 pnie po 50
11	Świerk	127
12	Świerk	104
13	Świerk	90


MAPA DO CELÓW PROJEKTOWYCH

1. Identyfikator zgłoszenia prac geodezyjnych : OD 6640.54.2022
2. Województwo : kujawsko-pomorskie
3. Powiat : 0417 wąbrzeski
4. Jednostka ewidencyjna : 041701_1 Wąbrzeźno
5. Obręb ewidencyjny : 0005
6. Skala mapy : 1:500
7. Nazwa układu współrzędnych prostokątnych płaskich : PL 2000 wysokości : PL-EVRF 2007-NH
8. Służebności gruntowe mające wpływ na zagospodarowanie gruntów zlokalizowanych w granicach inwestycji : nie sprawdzano
9. Kontur użytku gruntowego, który nie jest ujawniony w bazie danych ewidencji gruntów i budynków : brak
10. Nie wyklucza się istnienia w terenie innych, nie wykazanych na niniejszej mapie urządzeń podziemnych, które nie były zgłoszone do inwentaryzacji.

Wąbrzeźno; 04.03.2022 r.

G E O D E T A
inż. Krzysztof Hałaj
upr. nr 21182 GSK

GEODEZJA ERGEO.PL Krzysztof Hałaj
ul. Wiśniowa 10, 87-200 Wąbrzeźno, NIP 878-170-71-92
tel. 697 300 660, mail. ergeo@ergo.pl, www.ergo.pl

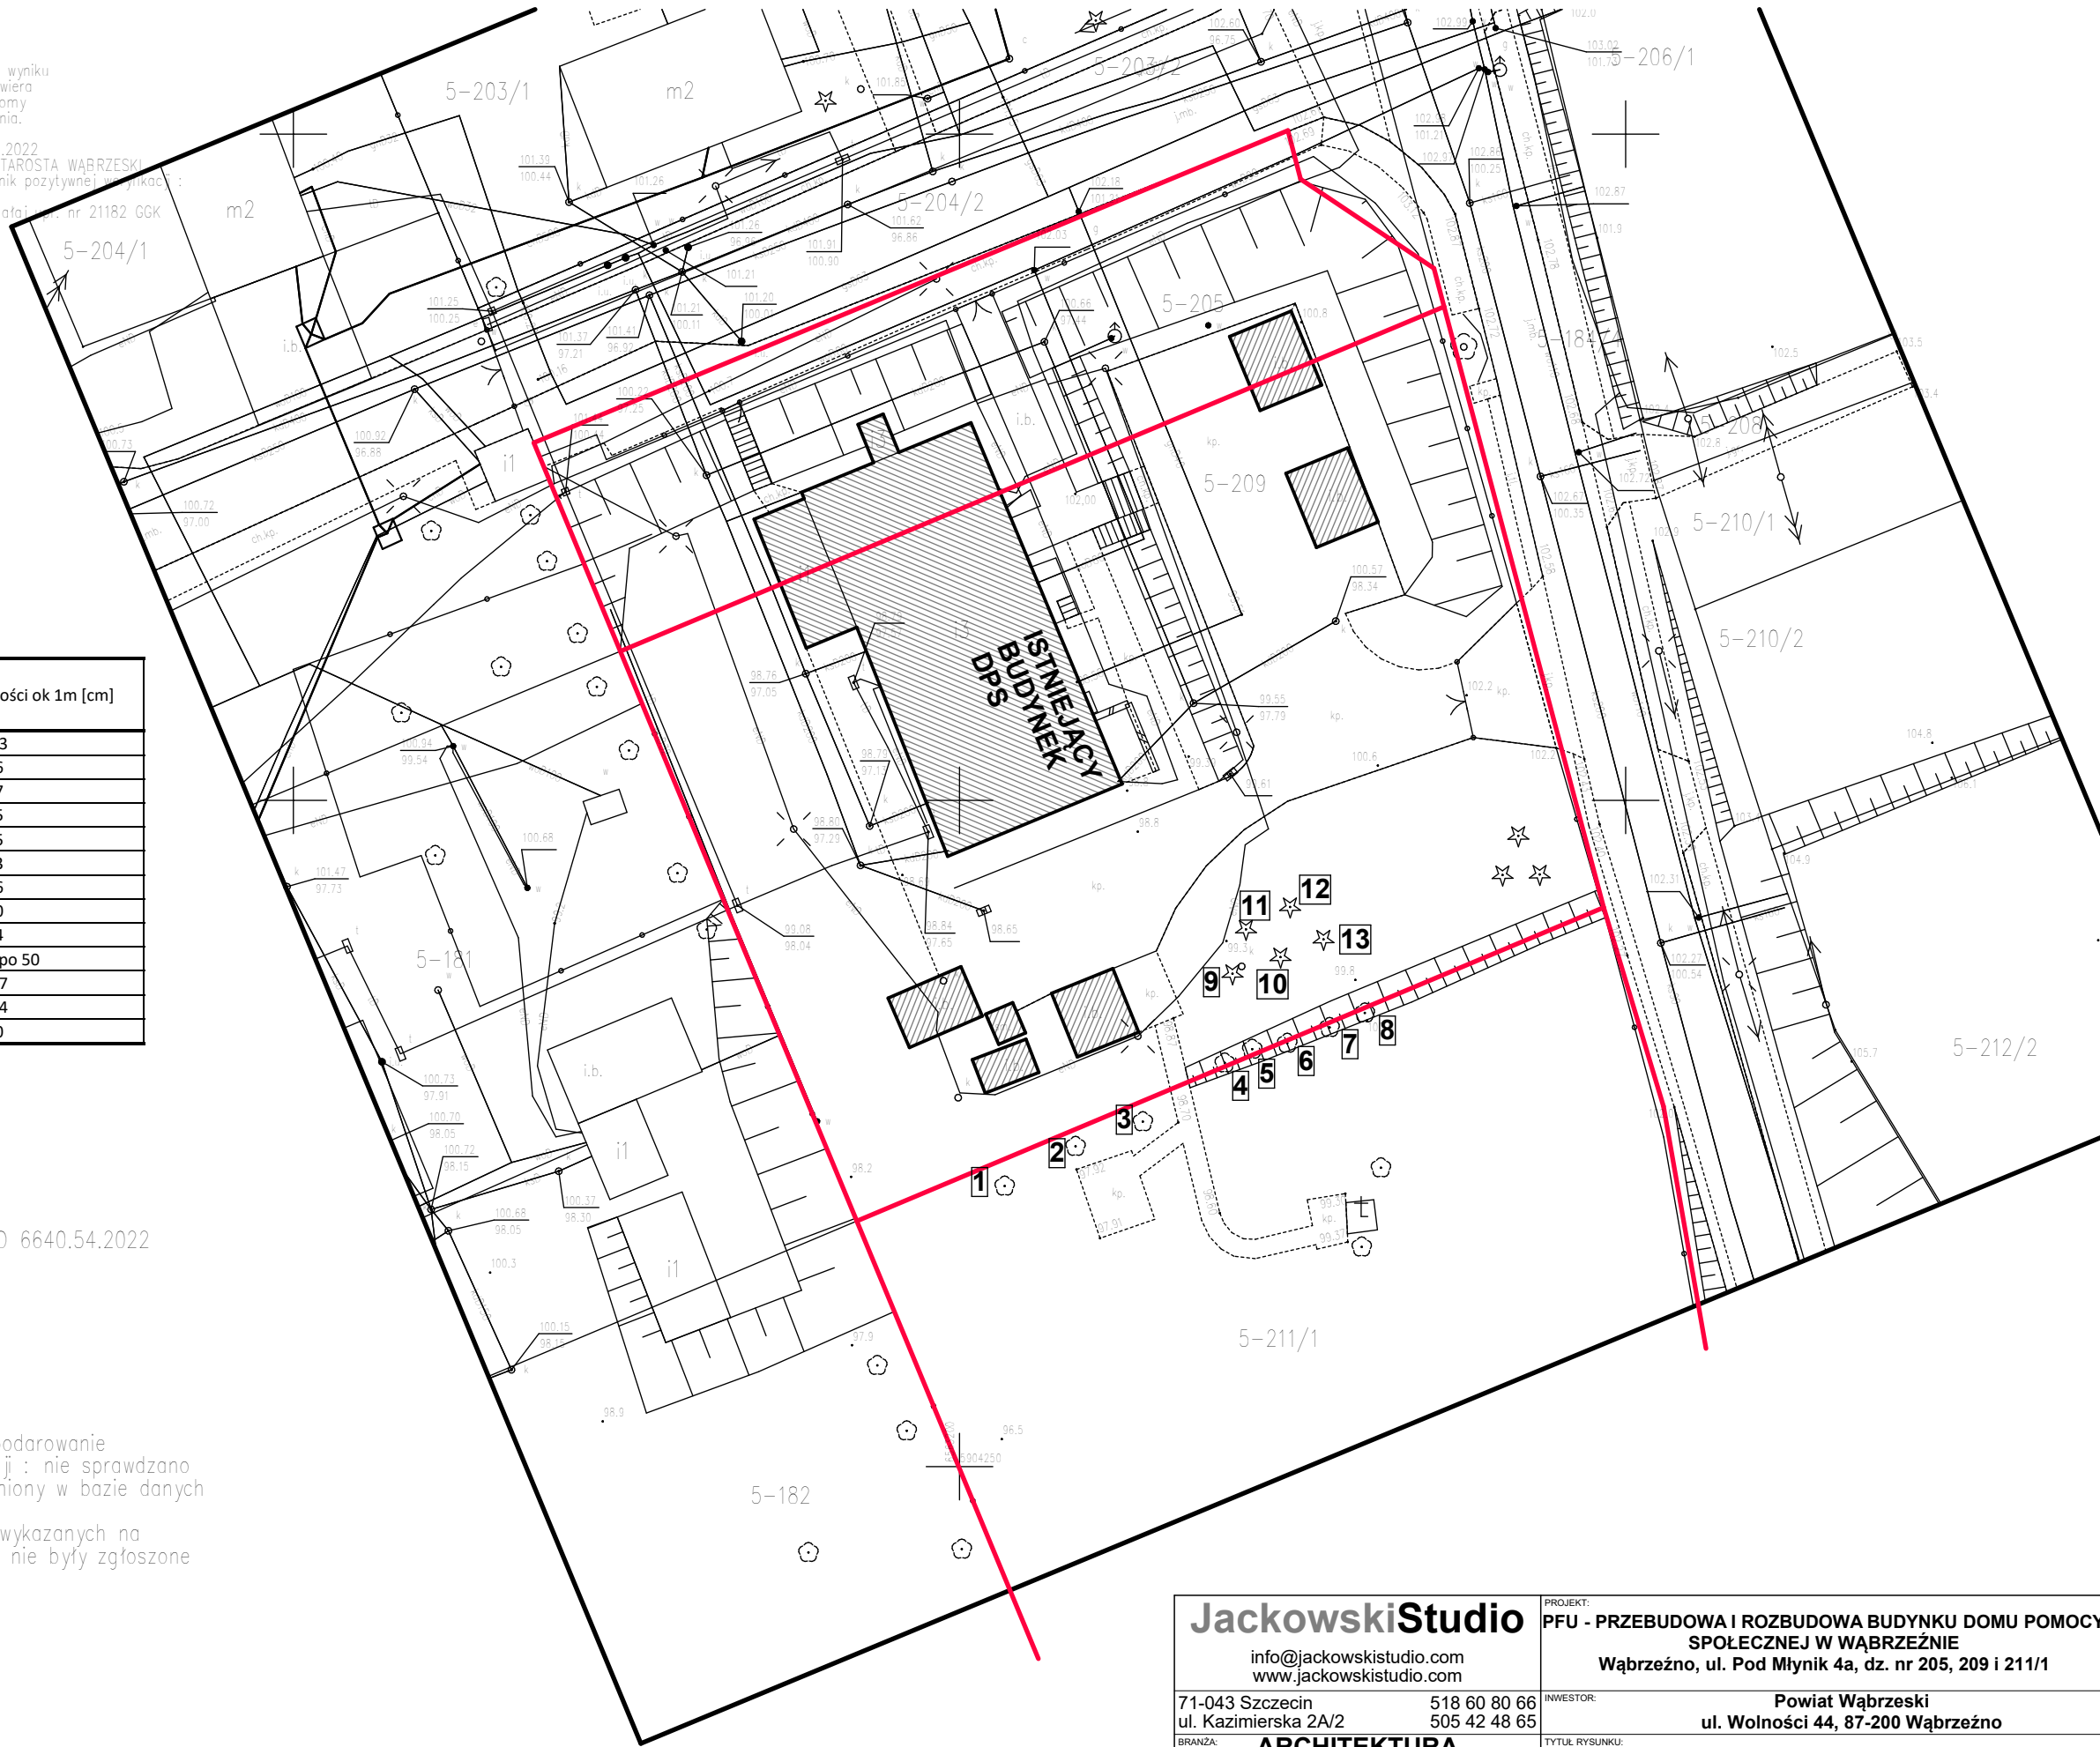

JackowskiStudio info@jackowskistudio.com www.jackowskistudio.com			PROJEKT: PFU - PRZEBUDOWA I ROZBUDOWA BUDYNKU DOMU POMOCY SPOŁECZNEJ W WĄBRZEŹNIE Wąbrzeźno, ul. Pod Młynik 4a, dz. nr 205, 209 i 211/1		
71-043 Szczecin ul. Kazimierska 2A/2			INWESTOR: Powiat Wąbrzeski ul. Wolności 44, 87-200 Wąbrzeźno		
BRANŻA: ARCHITEKTURA			TYTUŁ RYSUNKU: Inwentaryzacja drzew do wycinki		
ETAP: INWENTARYZACJA					
PROJEKTOWAŁ: mgr inż.arch. PAWEŁ JACKOWSKI	NR UPRAWNIEN: 7/ZPOIA/ OKK/2007	PODPIS:	DATA:	NR RYSUNKU:	ZMIANA:
mgr inż.arch. DOMINIKA JACKOWSKI	6/ZPOIA/ OKK/2007		SKALA:	KWIECIEŃ 2022	01
			1:500		