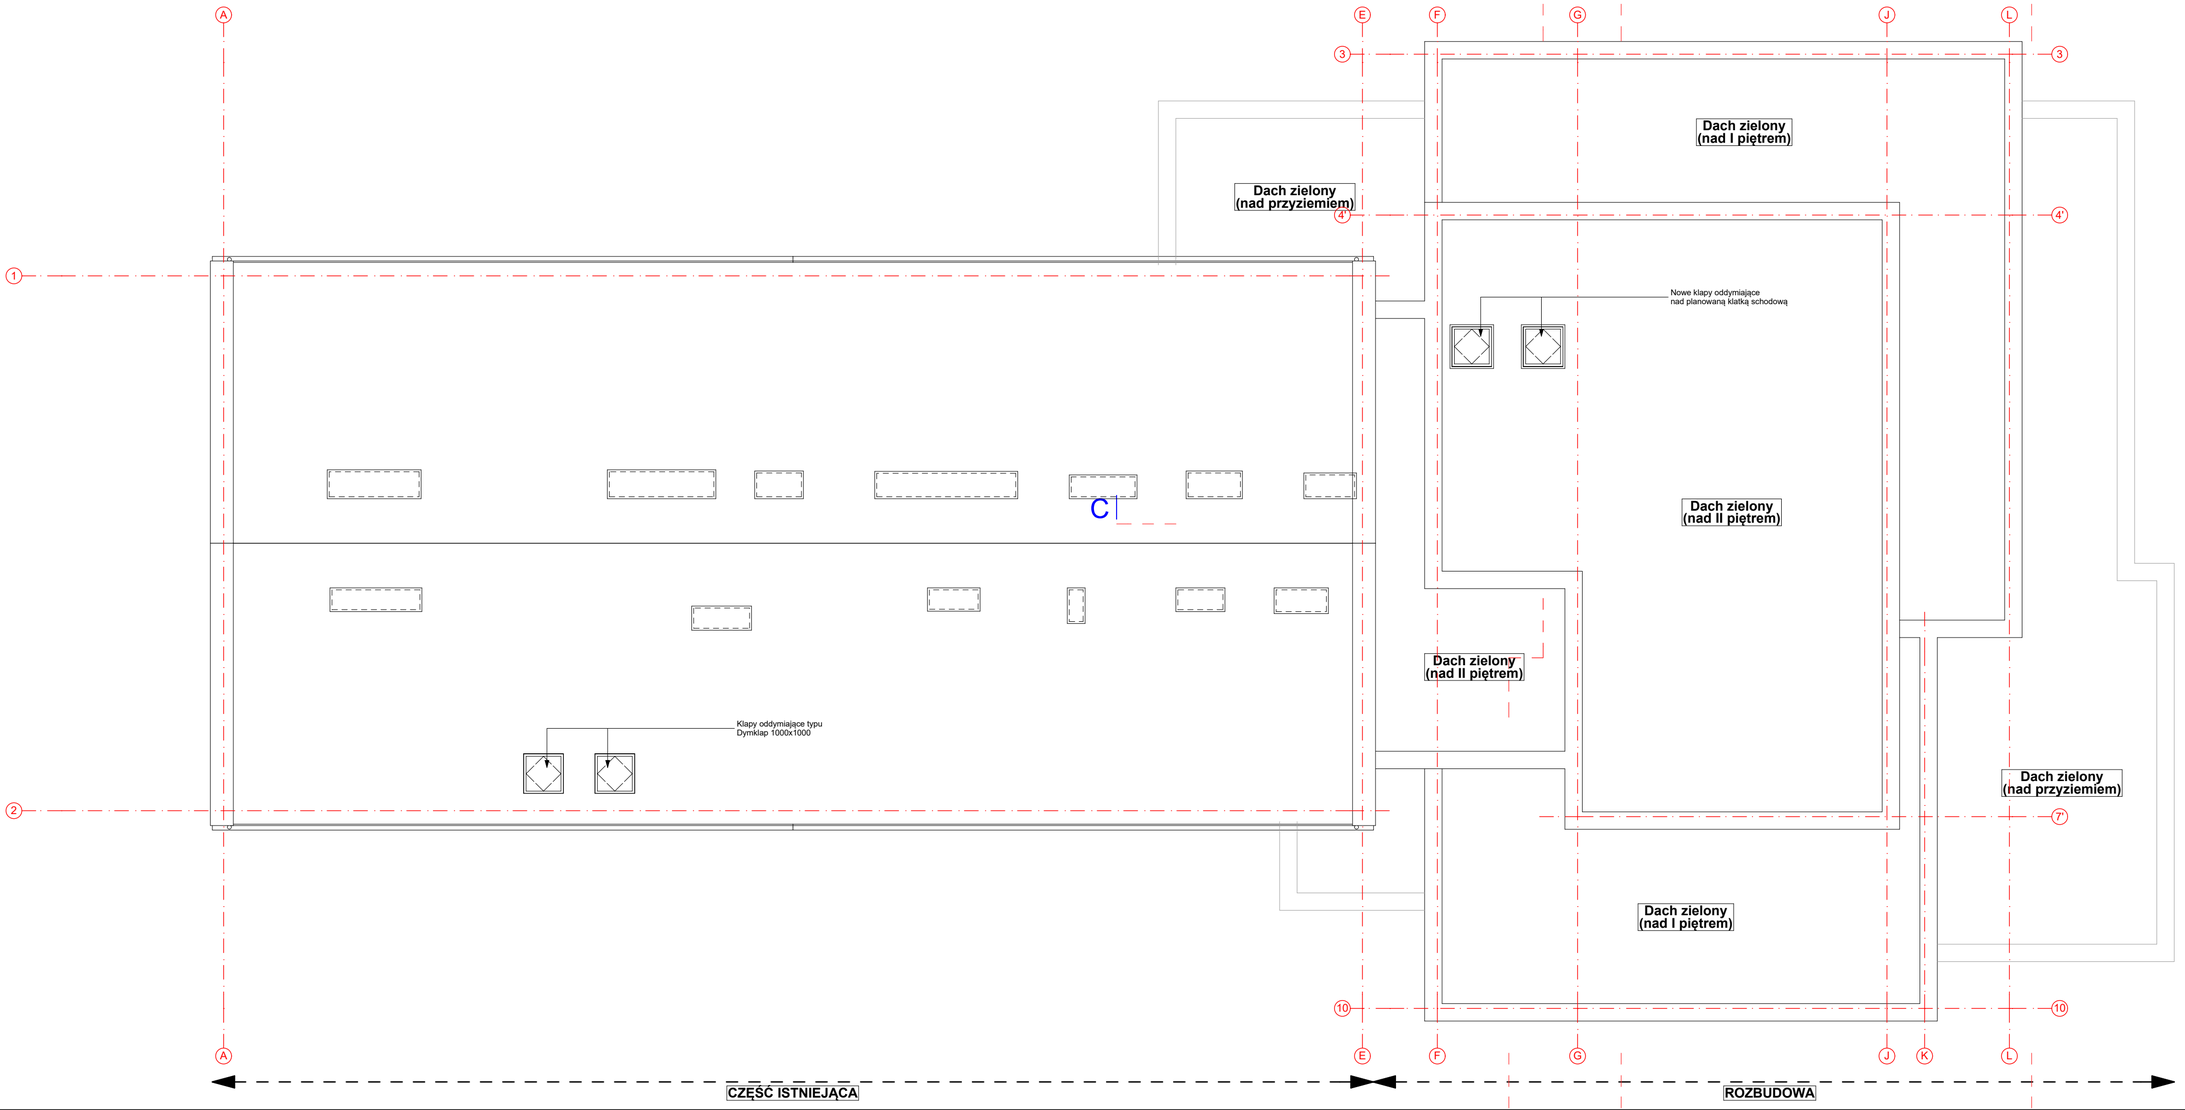

JackowskiStudio
info@jackowskistudio.com
www.jackowskistudio.com
518 80 80 66
505 42 48 65
71-043 Szczecin
ul. Kazimierska 2A/2
BRANŻA: ARCHITEKTURA
ETAP: KONCEPCJA

PROJEKT: PFU - PRZEBUDOWA I ROZBUDOWA BUDYNKU DOMU POMOCY SPOŁECZNEJ W WĄBRZEŹNIE
Wąbrzeźno, ul. Pod Młynik 4a, dz. nr 205, 209 i 211/1

INWESTOR: Powiat Wąbrzeski
ul. Wolności 44, 87-200 Wąbrzeźno

TYTUŁ RYSUNKU: Rzut dachu - Koncepcja

PROJEKTOWAŁ:	NR UPRAWNIEŃ	PODPIS	
mgr inż.arch. PAWEŁ JACKOWSKI	7/ZPOIAiU/ OWK/2007		
mgr inż.arch. DOMINIKA JACKOWSKI	6/ZPOIAiU/ OWK/2007		

DATA: KWIECIEŃ 2022
SKALA: 1:100
NR RYSUNKU: 006
ZMIANA:

PRACOWNIA JACKOWSKISTUDIO ZASTRZEGA PRAWA AUTORSKIE WYNIKAJĄCE Z USTAWY O PRAWIE AUTORSKIM I PRAWACH POKREWNYCH Z DNIA 04.02.1994 (Dziennik Ustaw nr 24 poz. 83 z dnia 23.02.1994). KAŻDE WYKORZYSTANIE NINIEJSZEGO PROJEKTU BEZ ZGODY AUTORA WIĄŻE SIĘ Z KONIECZNOŚCIĄ UISZCZENIA WYNAGRODZENIA ZNIAN W PROJEKCIE BEZ WIEDZY I ZGODY AUTORA OPRACOWANIE.
UWAGI:
PRZED PRZYSTĄPIENIEM DO ROBÓT BUDOWLANYCH, WYKONAWCA ZOBOWIĄZANY JEST DOKONAĆ SZCZEGÓŁOWEJ WERYFIKACJI PROJEKTU W PRZYPADKU JAKICHKOLWIEK ROZBIEŻNOŚCI I WOŻNAC MIĘDZY PROJEKTEM A STANEM FAKTYCZNYM NALEŻY POINFORMOWAĆ ARCHITEKTA PROWADZĄCEGO PROJEKT.
W SPRAWACH NIE OKREŚLONYCH DOKUMENTACJA OBOWIĄZUJĄ:
- PRAWO BUDOWLANE
- INNE USTAWY I ROZPORZĄDZENIA, JAKIM POWINNY ODPOWIADAĆ BUDYNKI I ICH USYTUOWANIE
- NORMY I PRZEPISY BHP WYKONANIA I ODBIORU ROBÓT BUDOWLANO - REMONTOWYCH (WG. WB 1/TB)
- NORMY PZT, WARUNKI TECHNICZNE WYKONANIA I ODBIORU ROBÓT BUDOWLANYCH
- ATESTY I ITB, WARUNKI TECHNICZNE PRODUCENTÓW