ZESTAWIENIE POMIESZCZEŃ
Istniejące poddane przebudowie (w tabeli podano nazwy/funkcję pomieszczeń po przebudowie)

Nr	Nazwa pomieszczenia	Powierzchnia m²	Rodzaj posadzki
1.2	Pomieszczenie do izolacji	15,4m²	PCV
1.3	Izolatka	11,6m²	PCV
	RAZEM	**27,0m²**	

ZESTAWIENIE POMIESZCZEŃ
Rozbudowa

Nr	Nazwa pomieszczenia	Powierzchnia m²	Rodzaj posadzki
1.28	Korytarz	9,5m²	PCV
1.29	Brudownik	6,5m²	PCV
1.30	Korytarz	44,6m²	PCV
1.31	Korytarz	33,3m²	PCV
1.32	Łazienka	7,3m²	PCV
1.33	Pokój pensjonariuszy - 1 osobowy	13,2m²	PCV
1.34	Pokój pensjonariuszy - 3 osobowy	21,4m²	PCV
1.35	Łazienka	6,8m²	PCV
1.36	Pokój pensjonariuszy - 3 osobowy	21,4m²	PCV
1.37	Łazienka	6,8m²	PCV
1.38	Pokój pensjonariuszy - 1 osobowy	15,1m²	PCV
1.39	Łazienka	6,0m²	PCV
1.40	Pokój pensjonariuszy - 3 osobowy	21,4m²	PCV
1.41	Łazienka	6,8m²	PCV
1.42	Pokój pensjonariuszy - 3 osobowy	21,4m²	PCV
1.43	Łazienka	6,8m²	PCV
1.44	Kuchnia podręczna	28,8m²	PCV
1.45	Magazyn	6,4m²	PCV
1.46	Magazyn	3,3m²	PCV
1.47	Brudownik	8,8m²	PCV
	RAZEM	**295,6m²**	

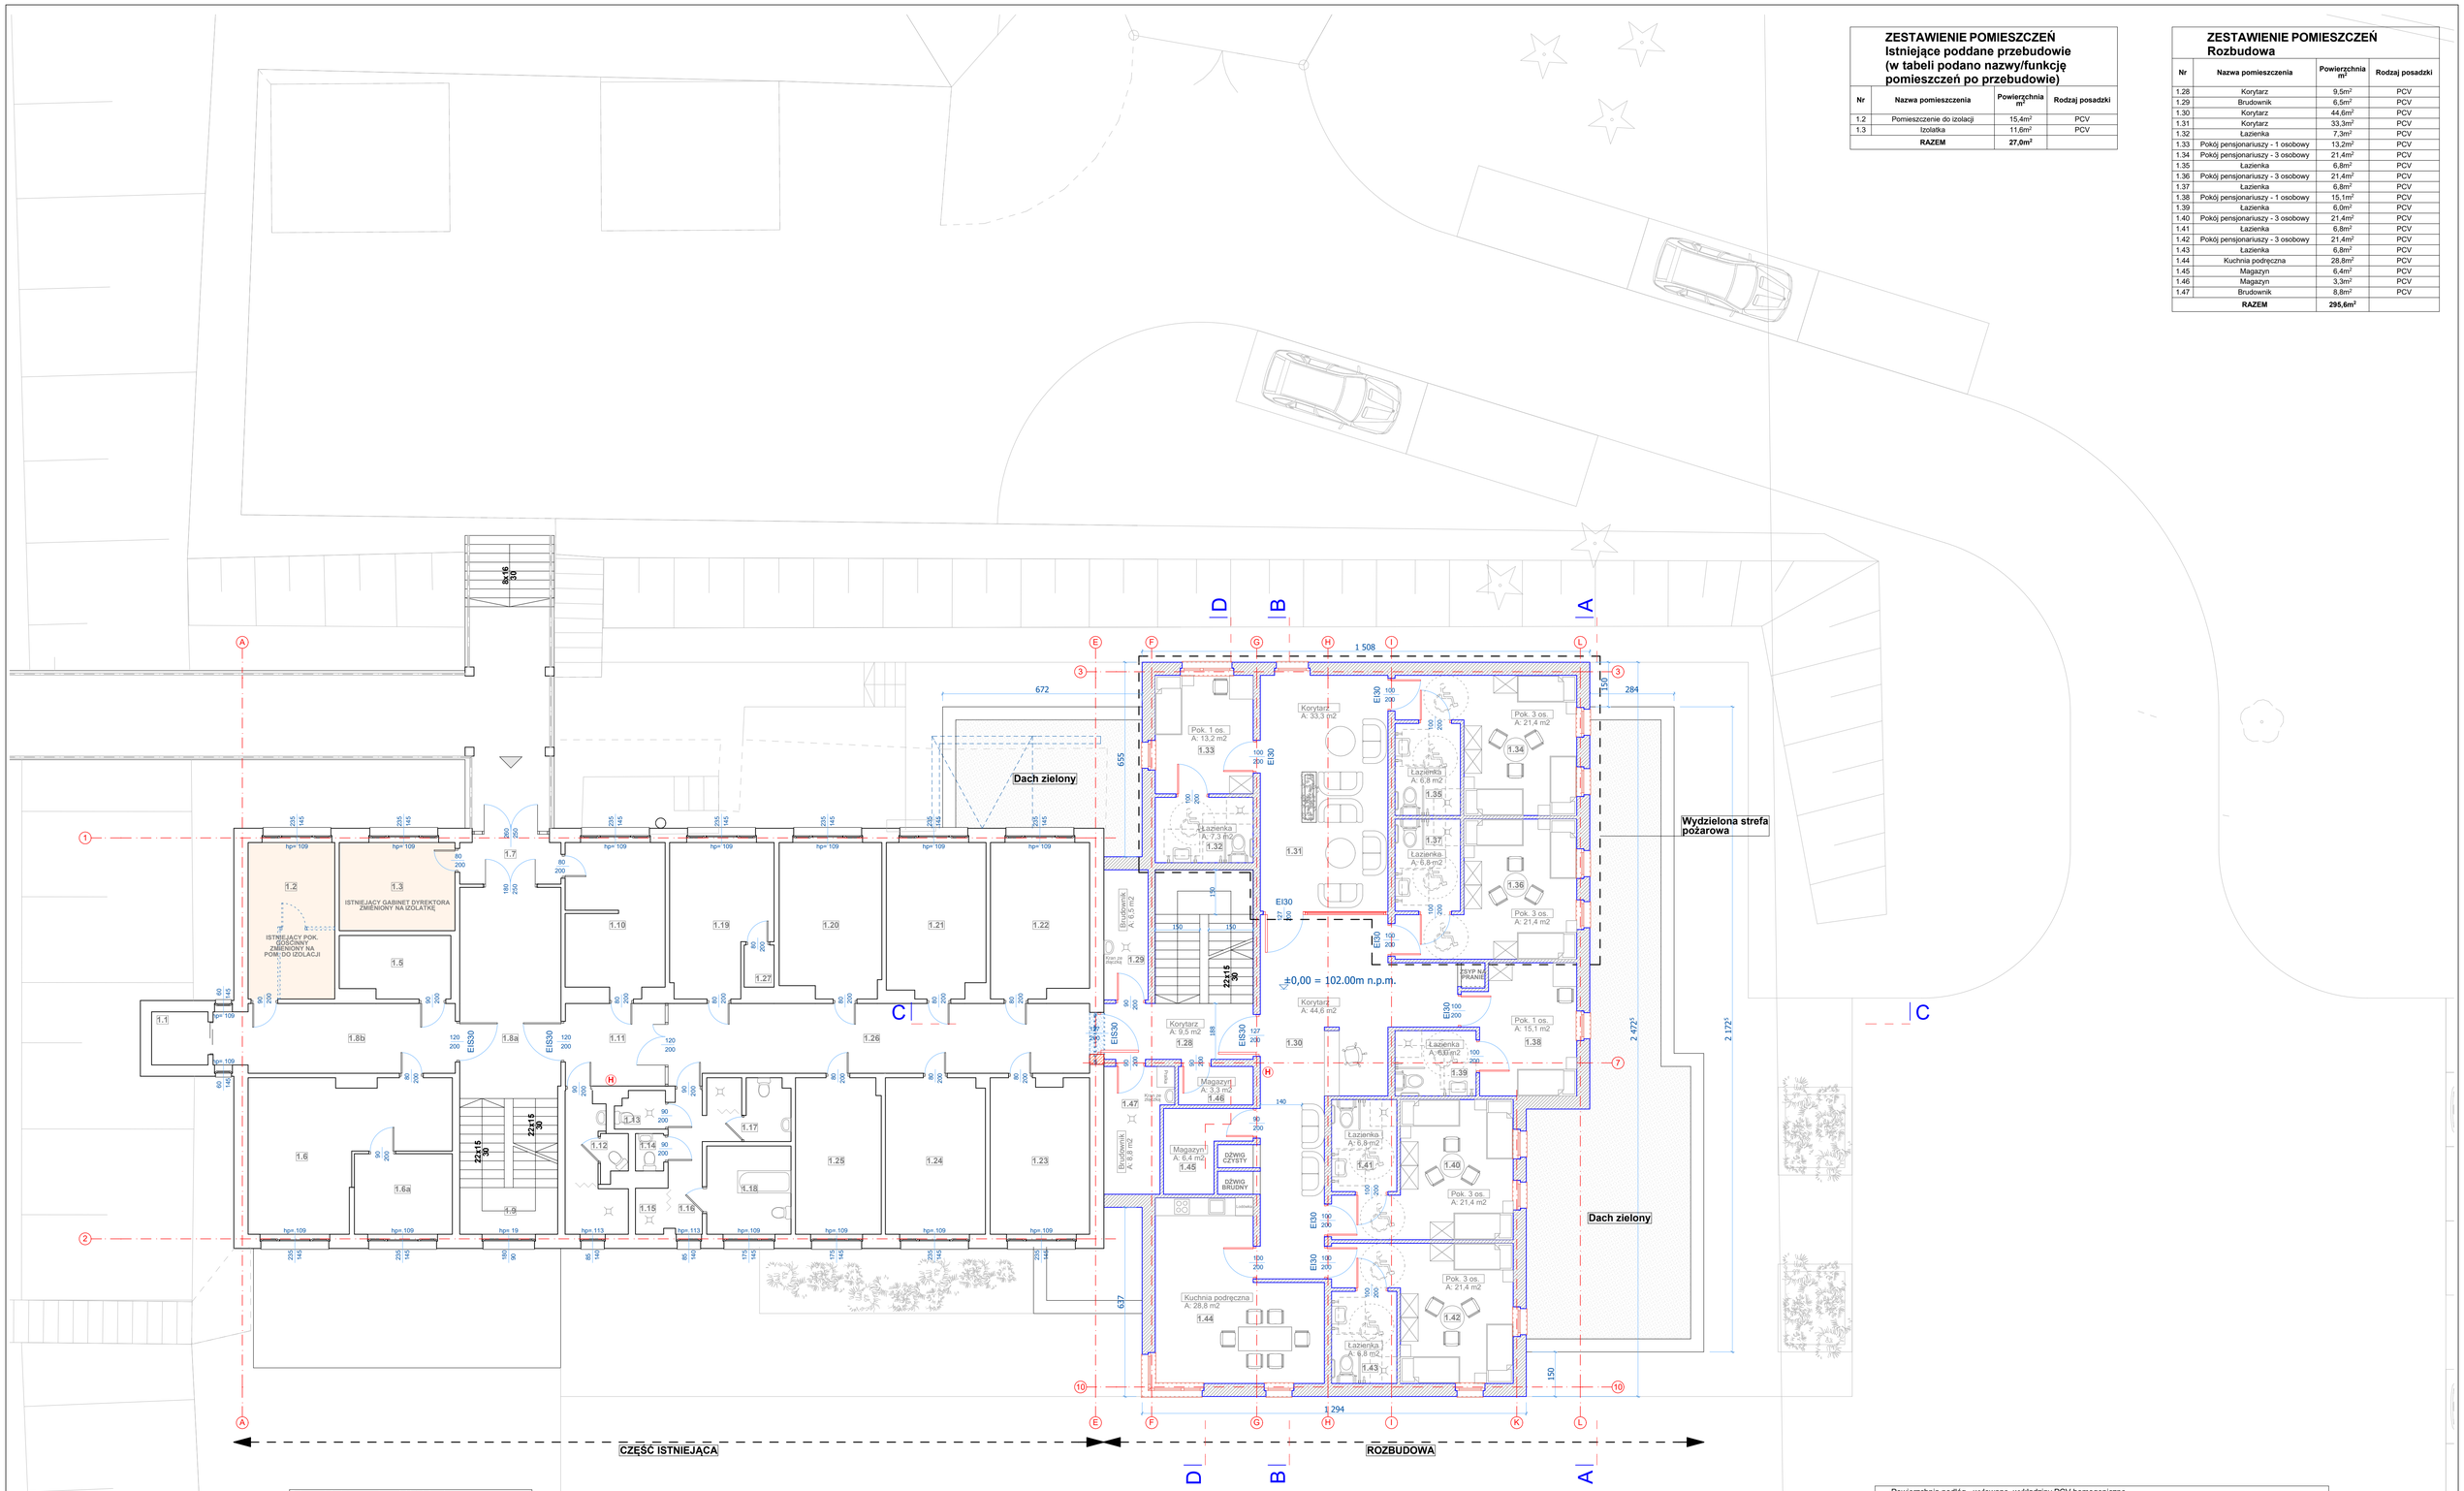

Zakres robót dotyczących części istniejącej:

Roboty ogólnobudowlane
- Wyburzenia ścian związane z przebudową bloku kuchennego
- Wymiana stolarki drzwiowej wewnętrznej związana z przebudową bloku kuchennego

Roboty elektryczne i teletechniczne
- Wymiana instalacji elektrycznej związana z przebudową bloku kuchennego

Roboty sanitarne
- Montaż klimatyzacji we wszystkich pomieszczeniach kuchni
- Przebudowa instalacji wod-kan związana z przebudową bloku kuchennego
- Wymiana hydrantów

Wyposażenie nowo powstałych pomieszczeń w meble i sprzęty

LEGENDA
- Ściany istniejące
- Ściany wyburzane
- Zamurowany otwór
- Nowe ściany
- Istniejące pomieszczenia poddane przebudowie

- Powierzchnia podłóg - wylewane, wykładziny PCV homogeniczne
- Wszystkie okna - zamykane na klucz
- Wszystkie korytarze i ciągi komunikacyjne - system oczyszczania i wentylacji powietrza
- Łącza internetowe i telewizyjne, wyprowadzenia antenowe
- Montaż nad każdym zlewem bezdotykowych dozowników zasilanych na prąd - do mydła i płynu dezynfekcyjnego

Zmiana A: Zmniejszono zakres robót w istniejącej części budynku 04.07.2022

PRACOWNIA JACKOWSKISTUDIO ZASTRZEGA PRAWA AUTORSKIE ZGODNIE Z USTAWĄ O PRAWIE AUTORSKIM I PRAWACH POKREWNYCH (TEKST JEDNOLITY DZ. U. Z 2006 R. NR 90, POZ. 631 Z PÓŹN. ZM.) WYKORZYSTYWANIE I KOPIOWANIE TEGO PROJEKTU ORAZ WPROWADZANIE ZMIAN W PROJEKCIE BEZ WIEDZY I ZGODY AUTORA JEST ZABRONIONE

UWAGI:
PRZED PRZYSTĄPIENIEM DO ROBÓT BUDOWLANYCH, WYKONAWCA JEST ZOBOWIĄZANY DO SPRAWDZENIA WYMIARÓW W NATURZE, W PRZYPADKU JAKICHKOLWIEK ROZBIEŻNOŚCI I WĄTPLIWOŚCI MIĘDZY PROJEKTEM A STANEM ISTNIEJĄCYM NALEŻY POINFORMOWAĆ ARCHITEKTA PROWADZĄCEGO PROJEKT

W SPRAWACH NIE OKREŚLONYCH DOKUMENTACJĄ OBOWIĄZUJĄ:
- PRAWO BUDOWLANE
- WARUNKI TECHNICZNE JAKIM POWINNY ODPOWIADAĆ BUDYNKI I ICH USYTUOWANIE
- WARUNKI TECHNICZNE WYKONANIA I ODBIORU ROBÓT BUDOWLANO - REMONTOWYCH (WG. MB i ITB)
- WYTYCZNE, INSTRUKCJE, ŚWIADECTWA DOPUSZCZENIA, ATESTY ITB, WARUNKI TECHNICZNE PRODUCENTÓW

Jackowski**Studio**
info@jackowskistudio.com
www.jackowskistudio.com
71-043 Szczecin
ul. Kazimierska 2A/2
518 60 80 66
505 42 48 65

PROJEKTANCI:
mgr inż.arch. PAWEŁ JACKOWSKI — nr uprawnień: 7/ZPOIU/OKK/2007
mgr inż.arch. DOMINIKA JACKOWSKI — nr uprawnień: 6/ZPOIU/OKK/2007

PROJEKT:
PFU - PRZEBUDOWA I ROZBUDOWA BUDYNKU DOMU POMOCY SPOŁECZNEJ W WĄBRZEŹNIE
Wąbrzeźno, ul. Pod Młynik 4a, dz. nr 205, 209 i 211/1

INWESTOR: **Powiat Wąbrzeski**
ul. Wolności 44, 87-200 Wąbrzeźno

BRANŻA: **ARCHITEKTURA**
TYTUŁ RYSUNKU: **Rzut parteru - Koncepcja**
ETAP: KONCEPCJA
DATA: **KWIECIEŃ 2022**
NR RYSUNKU: **003**
ZMIANA: **A**
SKALA: **1:100**