


| ZESTAWIENIE POMIESZCZEŃ Rozbudowa | | | |
|--------------------------------------|--------------------------|--------------------------------|-----------------|
| Nr | Nazwa pomieszczenia | Powierzchnia m ² | Rodzaj posadzki |
| 0.33 | Kuchnia zimna | 4,3m ² | PCV |
| 0.34 | Pomieszczenie na odpady | 4,3m ² | PCV |
| 0.36 | Zmywalnia | 16,2m ² | PCV |
| 0.38 | Rozdzielnia | 16,2m ² | PCV |
| 0.37 | Jedzielnia | 131,0m ² | PCV |
| 0.38 | Korytarz | 30,6m ² | PCV |
| 0.39 | Korytarz | 18,2m ² | PCV |
| 0.40 | Biuro Intendenta | 16,2m ² | PCV |
| 0.41 | Rozdzielnia elektryczna | 2,0m ² | PCV |
| 0.42 | Zalaznia dymowa | 15,5m ² | PCV |
| 0.43 | Szafki dymowa | 25,0m ² | PCV |
| 0.44 | Szafnia mekka | 5,1m ² | PCV |
| 0.45 | Pom. techniczne | 10,8m ² | PCV |
| 0.46 | Próchnia | 10,8m ² | PCV |
| 0.47 | Susznia | 0,6m ² | PCV |
| 0.48 | Magazyn brudnej bielizny | 8,2m ² | PCV |
| 0.49 | Zalaznia mekka | 11,6m ² | PCV |
| 0.50 | Pomieszczenie socjalne | 28,0m ² | PCV |
| 0.51 | Toileta | 4,4m ² | PCV |
| | RAZEM | 4,4m² | |

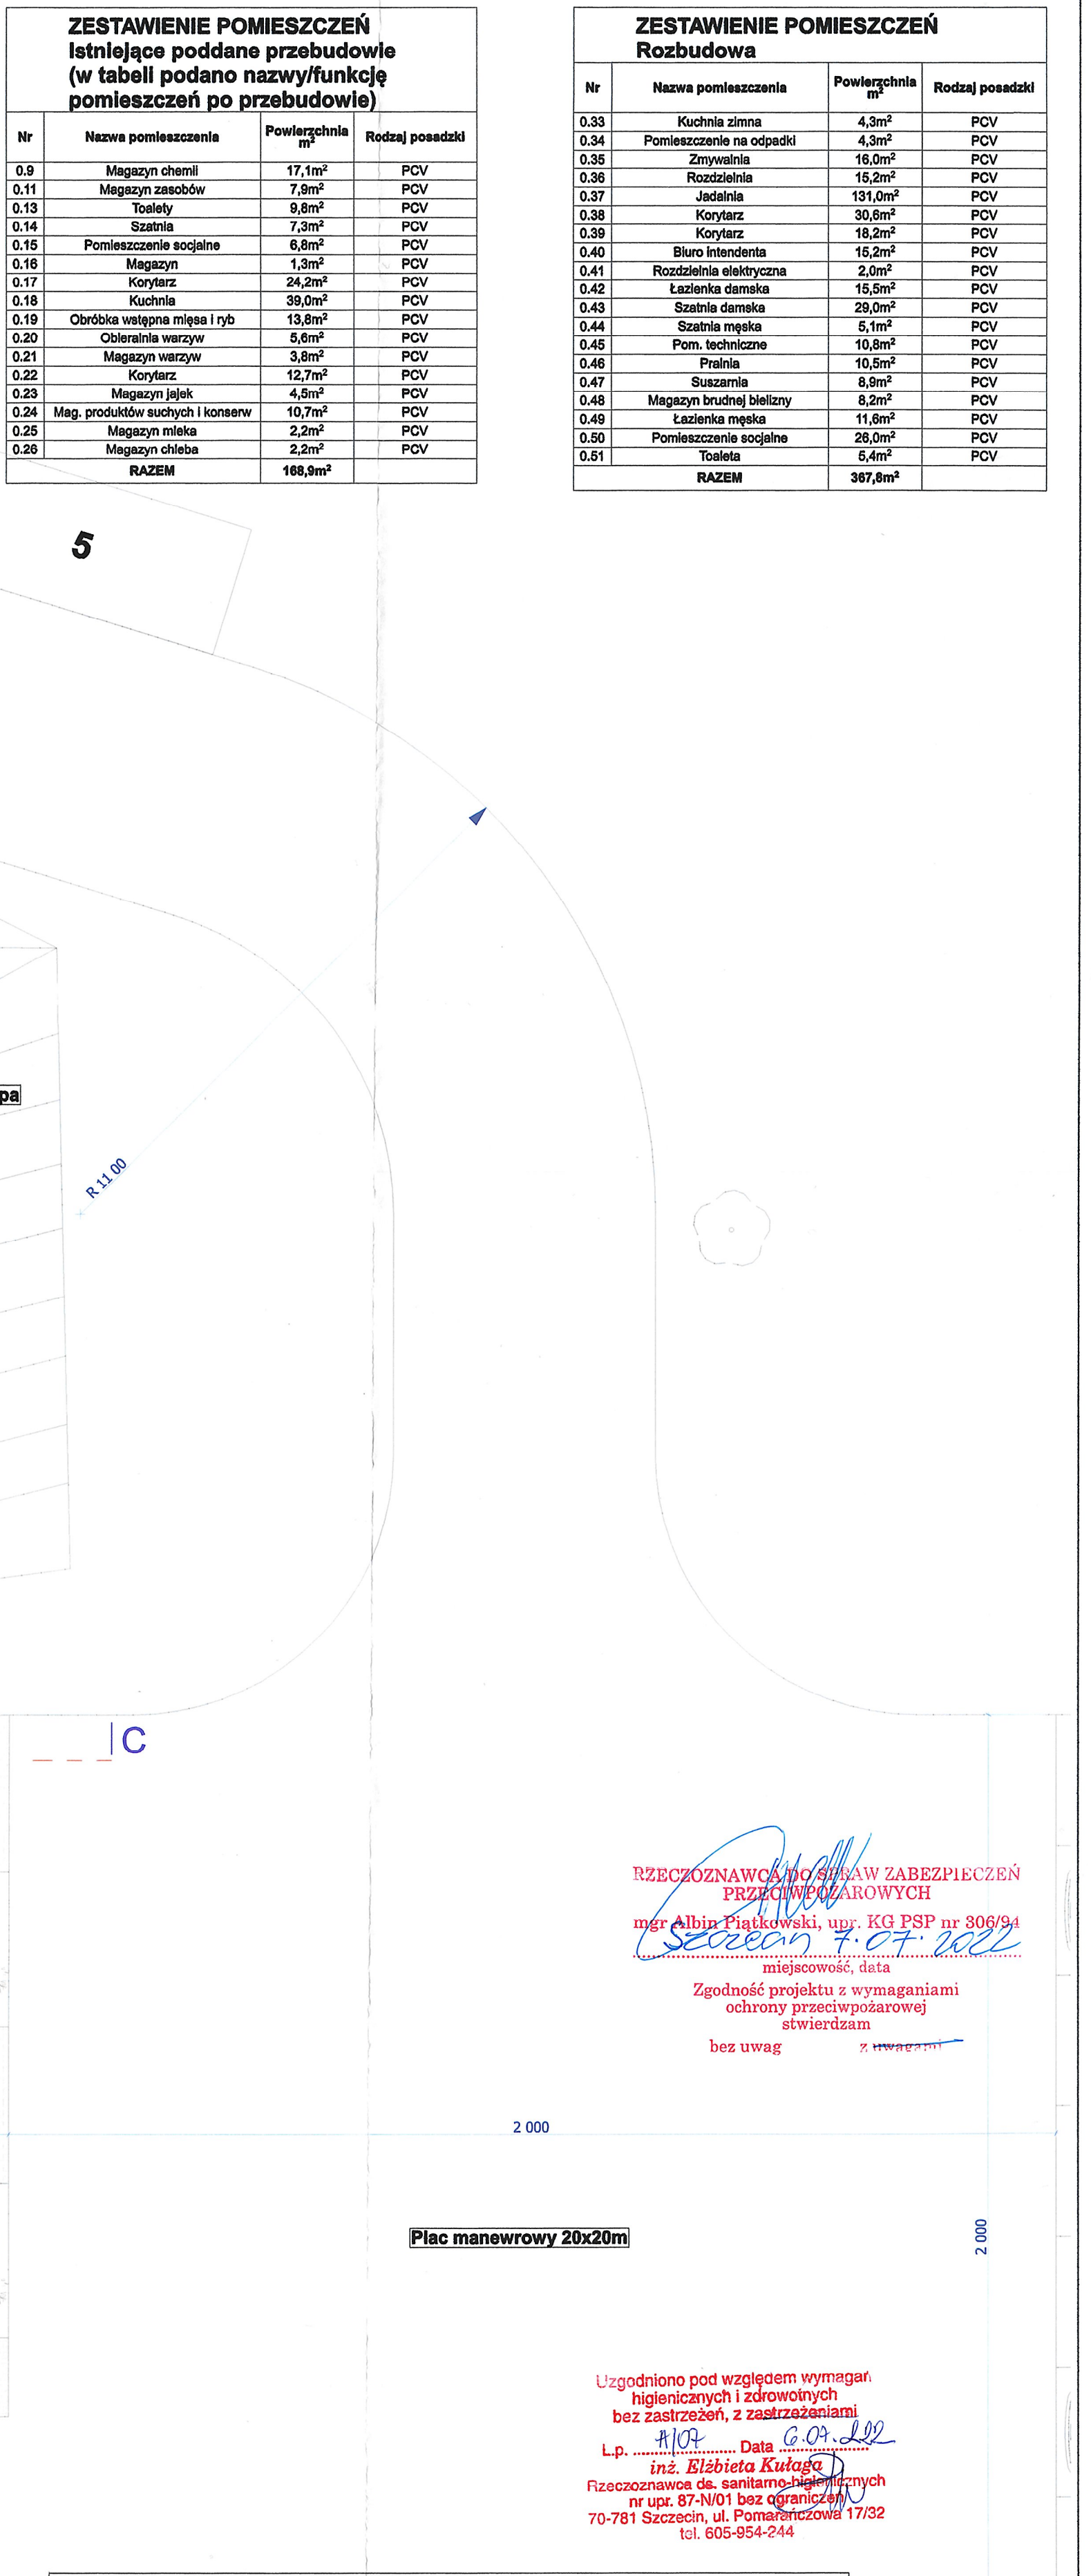

LEGENDA

| | |
|---|--|
|  | Ściany istniejące |
|  | Ściany wyburzane |
|  | Zamurowany otwór |
|  | Nowe ściany |
|  | Istniejące pomieszczenia poddana przebudowa |

- Zmiana A:** Zmniejszono zakres robót w istniejącej części budynku 04.07.2022

JackowskiStudio

info@jackowskistudio.com
www.jackowskistudio.com

| | |
|----------------------|--------------|
| 71-043 Szczecin | 518 60 80 86 |
| ul. Kazimierska 2A/2 | 505 42 48 61 |

BRANŻA: **ARCHITEKTURA**

ETAP: **KONCEPCJA**

| PROJEKTOWAŁ: | MIEJSCOWOŚĆ: | PODPISE: |
|---|----------------------|---|
| mgr inż. arch. PAWEŁ JACKOWSKI | 72/POJA/ OKK/2007 |  |
| mgr inż. arch. DOMINIKA JACKOWSKI | 62/POJA/ OKK/2007 |  |

| | | | |
|--|--|-------------------------|--------------------|
| PROJEKT: PFU - PRZEBUDOWA I ROZBUDOWA BUDYNKU DOMU POMOCY SPOŁECZNEJ W WĄBRZEŹNIE Wąbrzeźno, ul. Pod Młynką 46, dz. nr 205, 209 i 211/1 | | | |
| 66 65 | INSTRUKTOR: Powiat Wąbrzeński ul. Wolności 44, 87-200 Wąbrzeźno | | |
| TYTUŁ RYSUNKU: Rzut przyziemia - Koncepcja | | | |
| DATA: KWIECIEŃ 2022 | | WYKONANY: 002 | ZJAWA: A |
| SKALA 1:100 | | | |