



LEGENDA

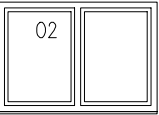

PROJEKTOWANE OKNA WG ZESTAWIENIA STOLARKI

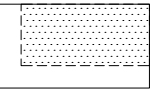

PROJEKTOWANE OTYNKOWANIE CEGLANYCH PRZESTRZENI MIĘDZYOKIENNYCH TYNKIEM CEM.-WAP.

KOLORYSTYKA



RAL 9002


zakres opracowania

UWAGA!!
TYNK NA ŚCIANACH BUDYNKU – istn. CEM.-WAP.
(+ proj. otynkowanie ceglanych przestrzeni międzyokiennych tynkiem cem.-wap.)
Z MALOWANIEM ŚCIAN x2 FARBĄ SILIKATOWĄ

TYNK NA COKOLE – ŻYWICZNY MOZAIKOWY

WSZYSTKIE PARAPETY ZEWNĘTRZNE DO WYMIANY
NA PARAPETY Z BLACHY TYTAN-CYNK
W KOLORZE NATURALNYM

STOLARKA W KOLORZE BIAŁYM

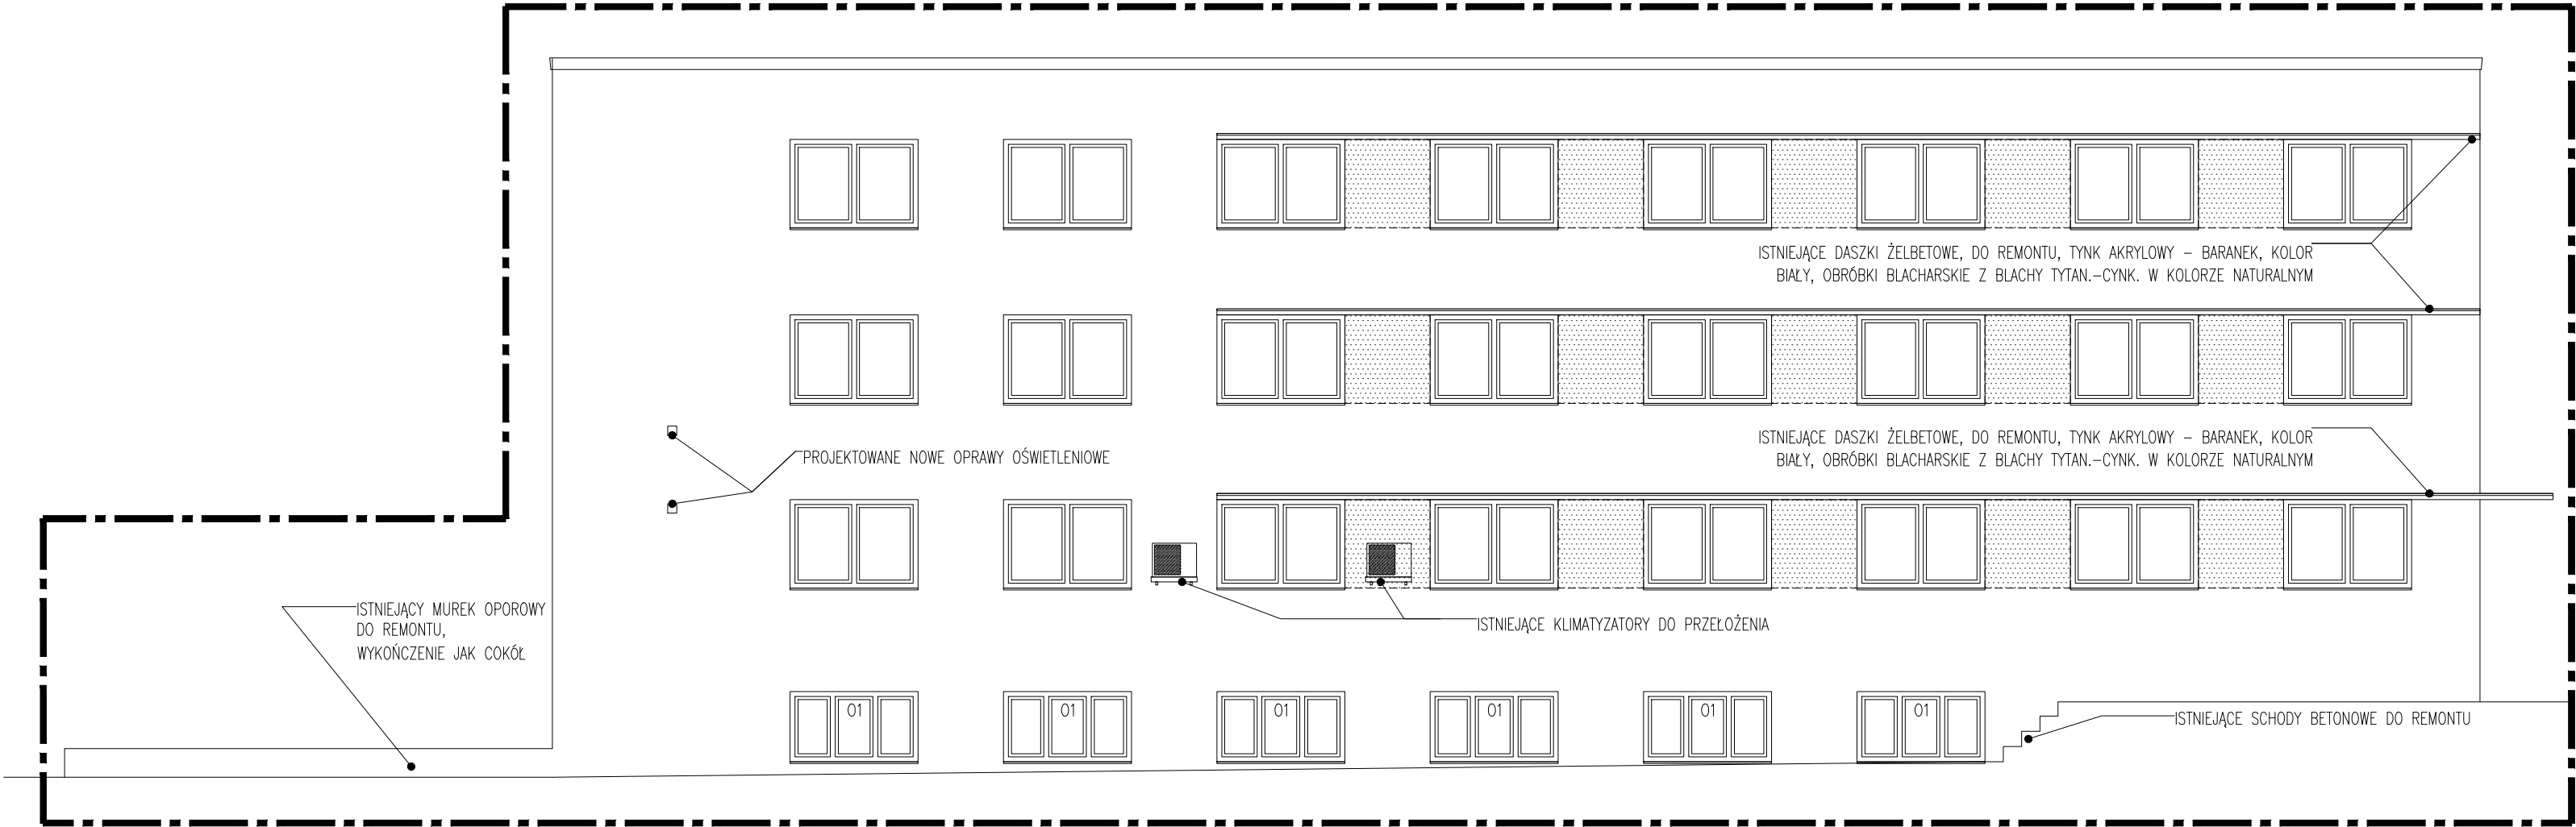

SMART

ARCHITEKCI

architecture & development

Szymon Mazurek

ul. Miłicka 68, 51-126 Wrocław
tel. 506 067 481
REGON: 020706115 NIP: 615-190-51-85
e-mail: info.smartarchitekci@gmail.com

PROJEKT ROBÓT BUDOWLANO-WYKONAWCZYCH POLEGAJĄCYCH NA
DOCIEPLENIU FRAGMENTU ŚCIAN FUNDAM. I REMONCIE ELEWACJI BUDYNKU
STAROSTWA POWIATOWEGO – NOWE SKRZYDŁO – ZLOKALIZOWANYM PRZY UL.
WOLNOŚCI 44 W WĄBRZEŹNIE, NA DZIAŁKACH NR 662/4, 663, 664/1, 664/2,
666/5

87-200 Wąbrzeźno, ul. Wolności 44, dz. nr 662/4, 663, 664/1, 664/2, 666/5
obręb: 0001, AM-192

ELEWACJA POŁUDNIOWA

STAROSTWO POWIATOWE W WĄBRZEŹNIE

ul. Wolności 44, Wąbrzeźno 87-200

mgr inż. arch. Szymon Mazurek			Upr. Nr 21/09/DOIA	PODPIS
SKALA/ FORMAT	FAZA PROJEKTU	DATA OPRACOWANIA	NUMER RYSUNKU	
1:100/297x600mm	PB/PW	04.2016	ARCH/8	

O PRAWACH AUTORSKICH, WSZELKIE PRAWA ZASTRZEŻONE.