


Remont drogi powiatowej nr 1420C

Odcinek 4 – od km 9+827 do km 10+641

długości 0,814 km

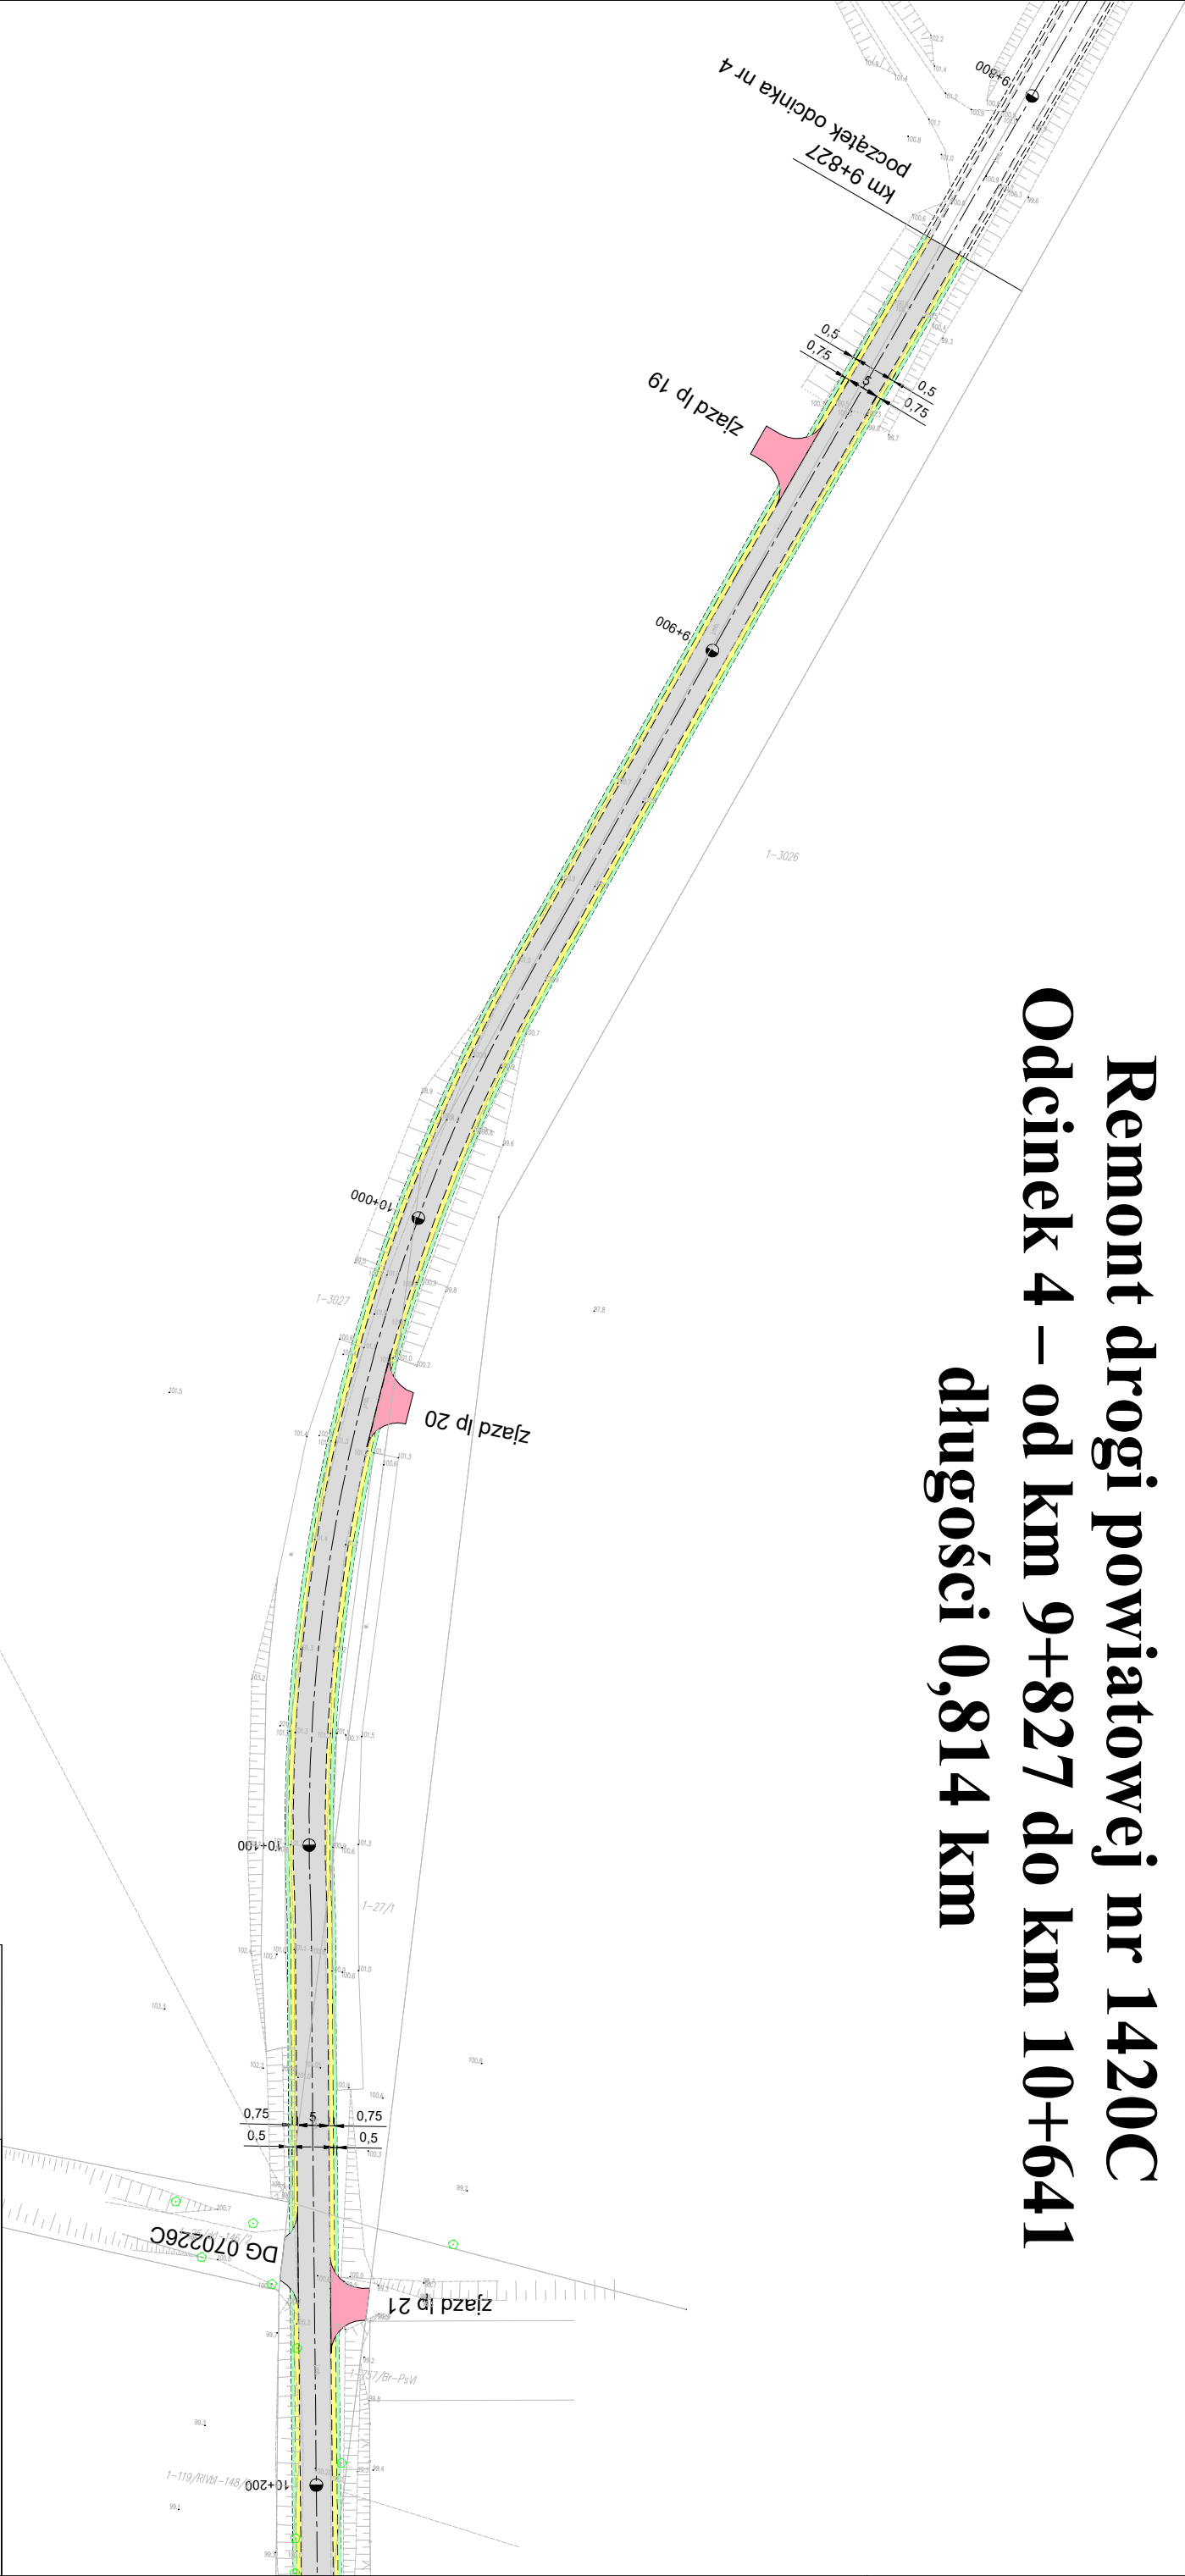

LEGENDA:

- istniejący rów
 - do odtworzenia
 - lokalizację rowów
 - wskazuje Inwestor
 - podczas realizacji
 - zadania w zakresie
 - zgodnym z
 - przedmiarem
- nawierzchnia
 - zjazdów
 - pubecze do
 - ścięcia uzup.
 - pubecze do
 - wzmocnienia
 - nawierzchnia
 - do odnowy

| | | |
|---------------|------------------------------------|-----------------|
| INWESTOR | POWIAT WABRZEŃSKI | |
| | Zarząd Drog Powiatowych | |
| | w Wąbrzeźnie | |
| OBIEKT | Remont drogi powiatowej nr 1420C | |
| | Radzyn Chełmiński - Wąbrzeźno | |
| | odcinek od km 7+316 do km 13+691 | |
| | (z wyłączeniem wybranych odcinków) | |
| | długości 5,578 km | |
| FAZA | Projekt robót budowlanych | |
| BRANŻA | DROGOWA | |
| NAZWA RYSUNKU | Plan sytuacyjny | |
| FUNKCJA | IMIĘ I NAZWISKO | PODPIS/PREZATKA |
| OPRACOWAŁ | mgr inż. Jacek Oswald | |
| | | |
| | | |
| DATA | 20.01.2022 | 7 |
| | INSTRUKCJA | SKALA RYSUNKU |
| | A-3 | 1:1000 |