


Remont drogi powiatowej nr 1420C

Odcinek 5 – od km 10+836 do km 13+891

długości 3,055 km

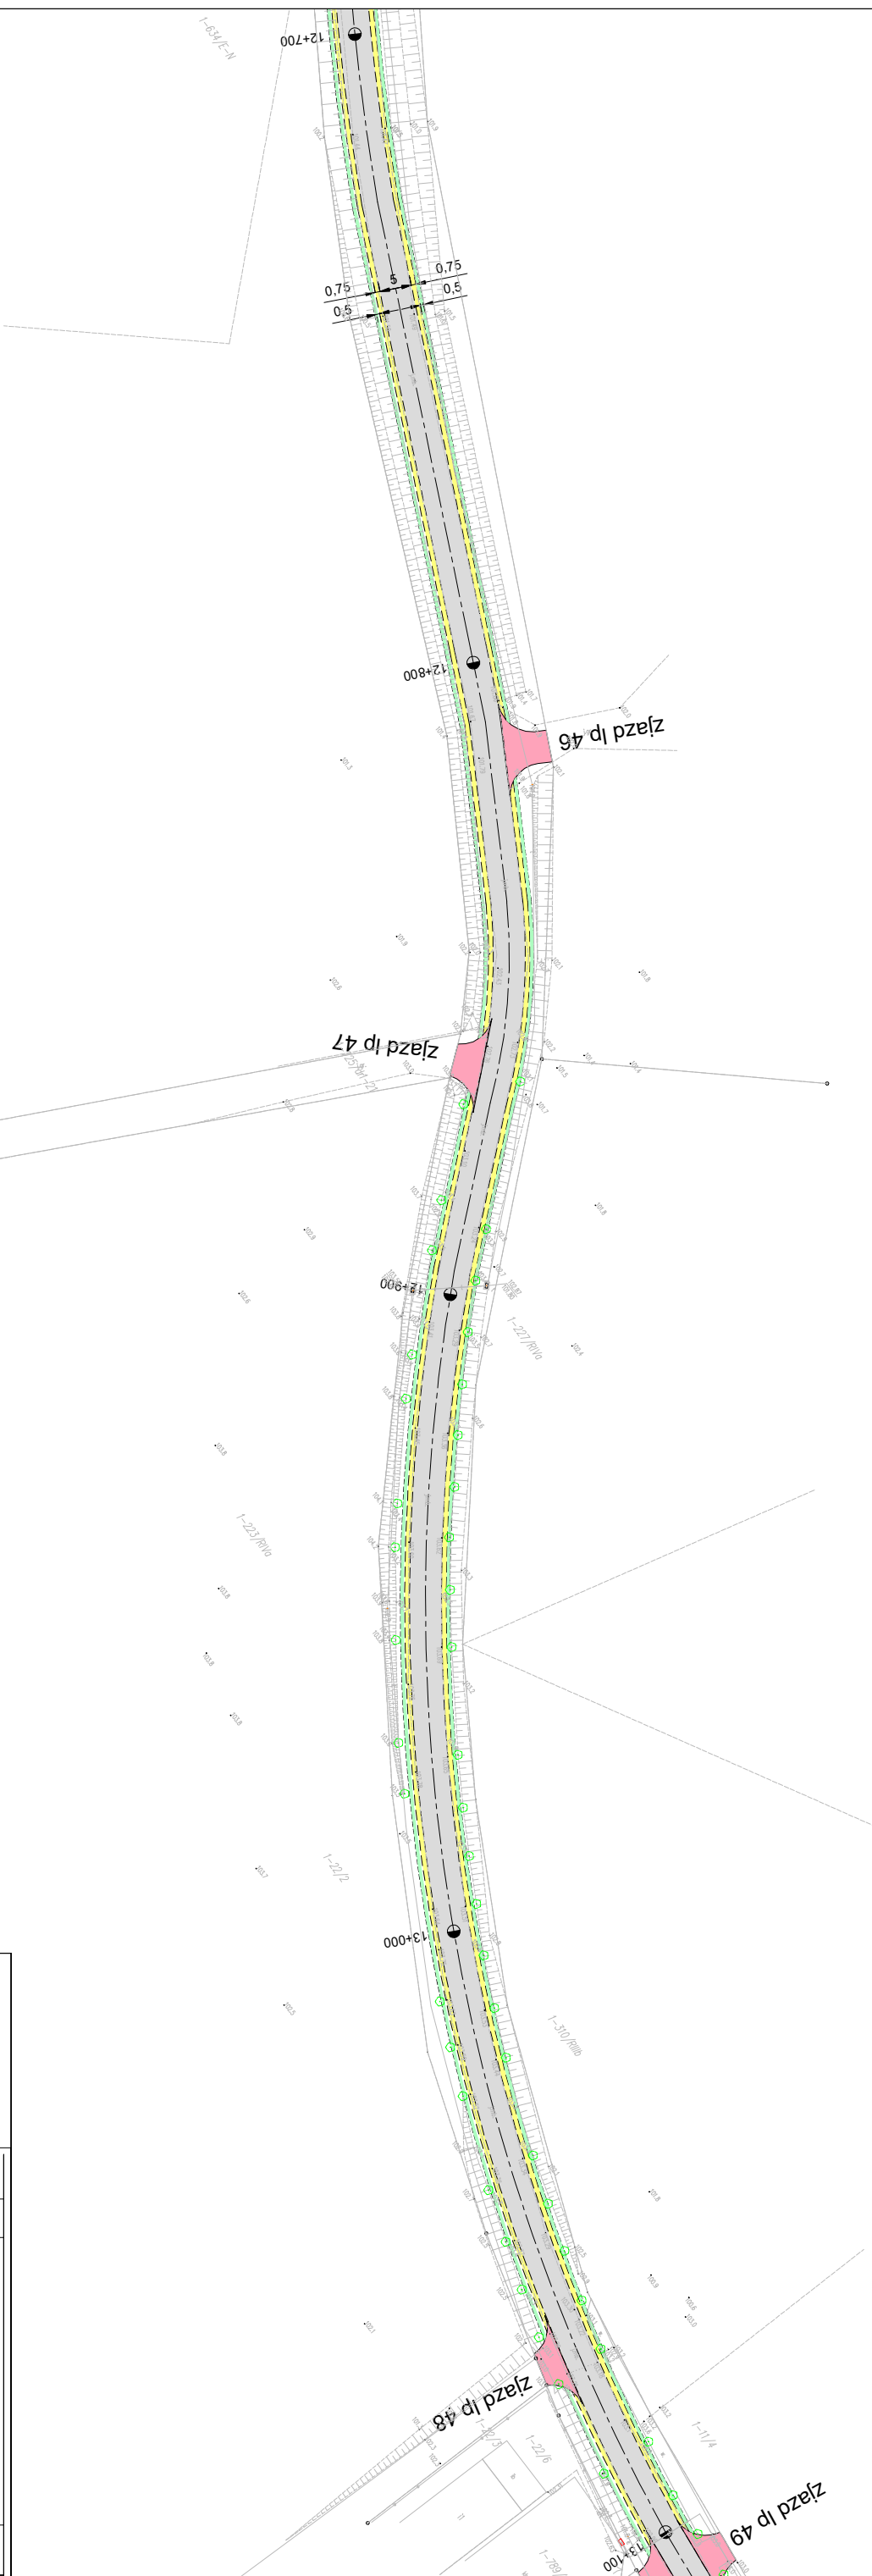

LEGENDA:

noworzecznia

głazowy

pobocze do

scieżki/ul. ul.

pobocze do

wzmocnienia

noworzecznia

do odwodny

istniejący rów

do odwodnienia

lokalizację rowów

wskazuje Inwestor

podczas realizacji

zadania w zakresie

zgodnym z

przedmiotem

INWESTOR

POWIAT WABRZEŃSKI

Zarząd Drog Powiatowych

w Wąbrzeźnie

OPRACOWAŁ

mgr inż. Jacek Owsiad

DATA

20.01.2022

BRANŻA

DROGOWA

FAZA

Projekt robót budowlanych

OBJEKT

Remont drogi powiatowej nr 1420C

Radzyń Chełmiński - Wąbrzeźno

odcinek od km 7+3,16 do km 13+8,91

(z wyłączeniem wybranych odcinków)

długość 5,578 km

NAZWA RYSUNKU

Plan sytuacji

PLANOWA

IMIĘ I NAZWISKO

PODPIS/PIECZĘTKA

DATA

20.01.2022

BRANŻA

DROGOWA

FAZA

Projekt robót budowlanych

NAZWA RYSUNKU

Plan sytuacji

OPRACOWAŁ

mgr inż. Jacek Owsiad

DATA

20.01.2022

BRANŻA

DROGOWA

FAZA

Projekt robót budowlanych

NAZWA RYSUNKU

Plan sytuacji