
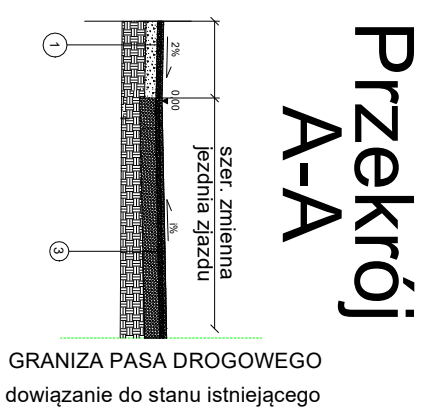


Plan sytuacyjny zjazdu

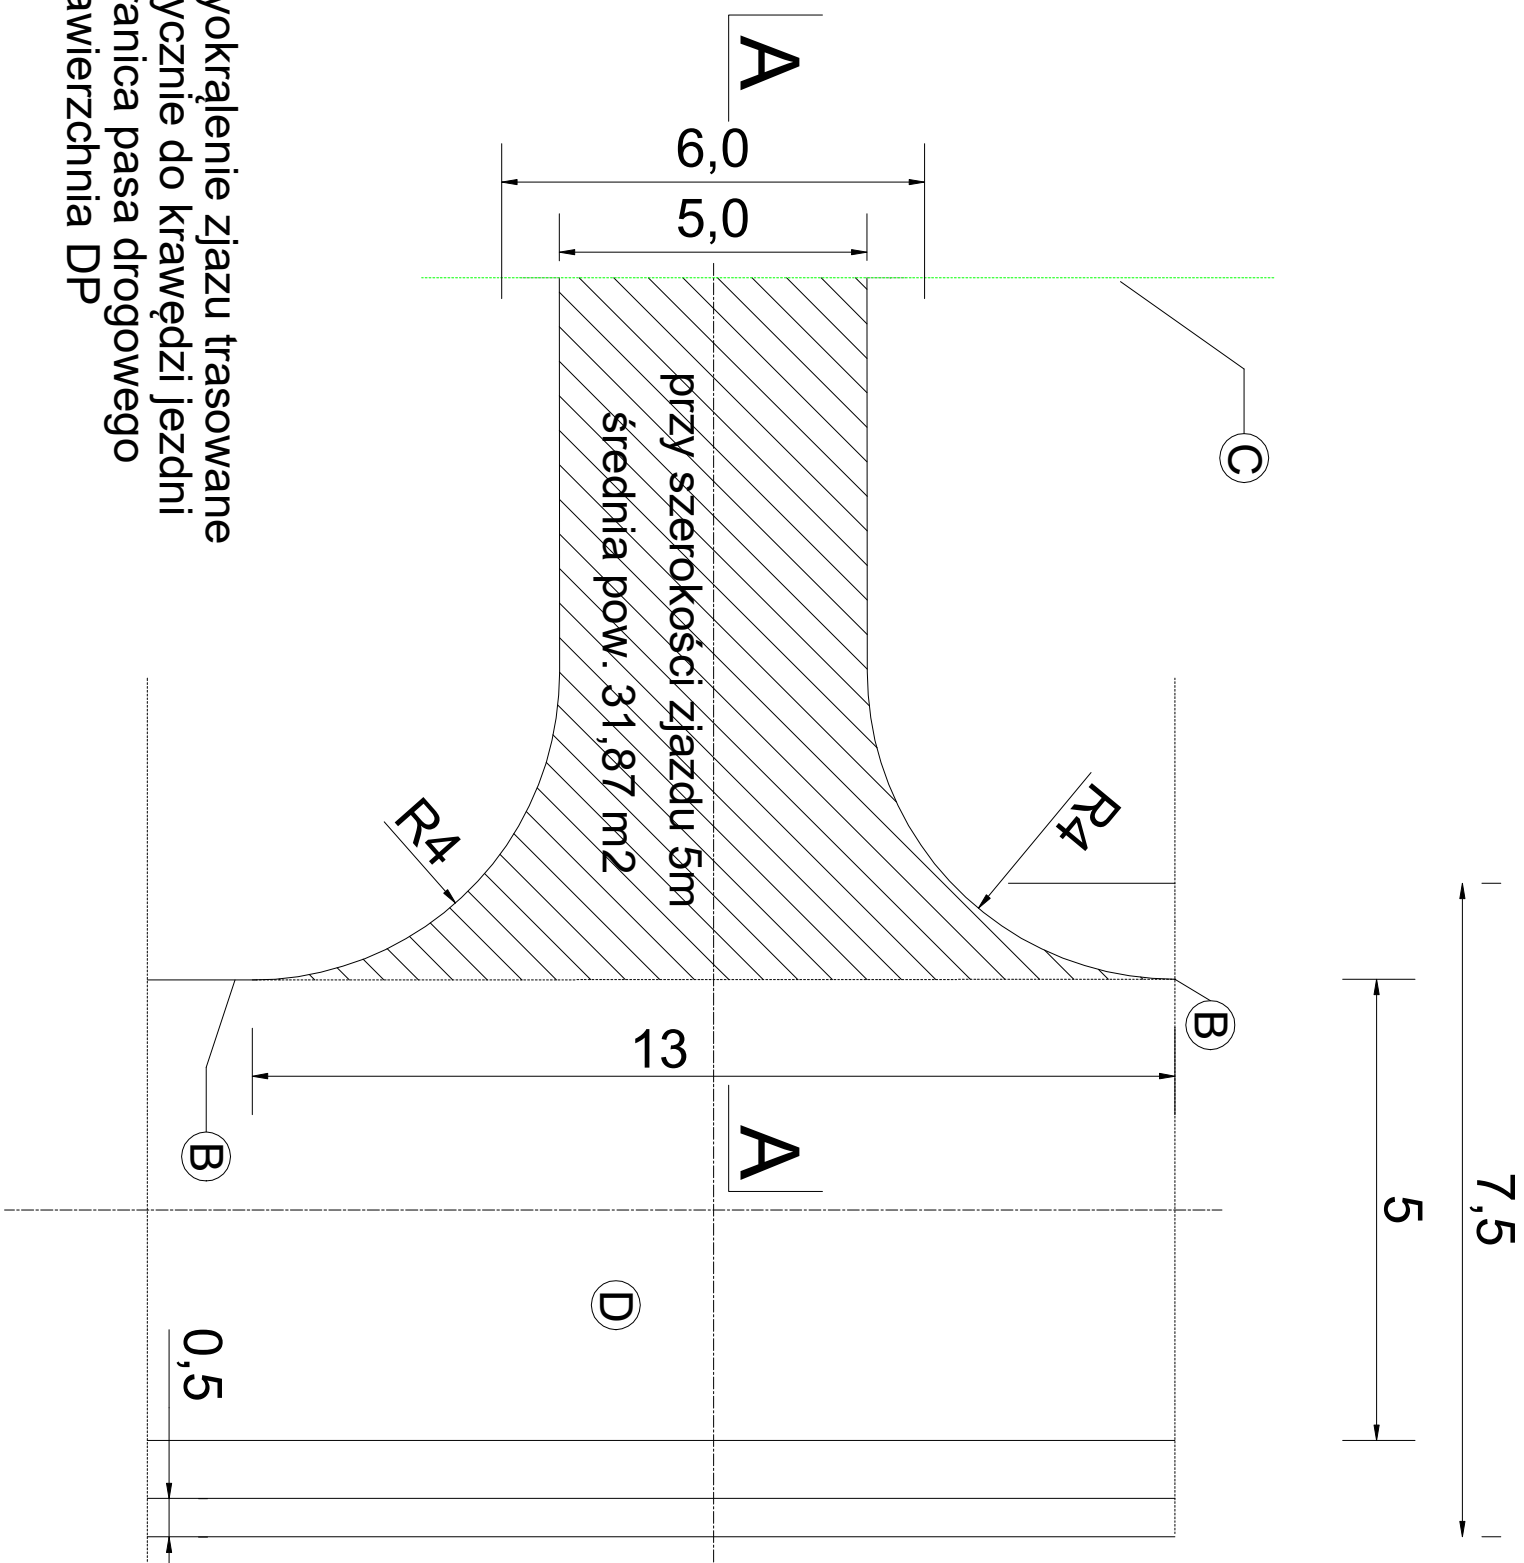

3 zjazd - nawierzchnia gruntowa - ulepszona

20cm	warstwa z kruszywa stabilizowanego mechanicznie 0/31,5 gr. 20cm
	podłoże gruntowe

INWESTOR		POWIAT WABZESKI Zarząd Drog Powiatowych w Wąbrzeźnie	
OBJEKT			
Remont drogi powiatowej nr 1726C Niedźwiedz - Tokary odcinek od km 0+000 do km 3+215			
FAZA			
Przedmiar robót			
BRANŻA			
DROGOWA			
NAZWA WZGLĘDNIE			
szczegóły zjazdu			
FUNKCJA		PODPISZCZĄTKA	
IMIĘ I NAZWISKO			
OPRACOWAŁ		mgr inż. Jacek Chwałek	
DATA		NR WZGLĘDNIE	REKIZJA
20.01.2022		1	A-3
			1:50