



DROGA POWIATOWA NR 1714C  
PRZEKRÓJ POPRZECZNY "PODSTAWOWY"  
km 0+000 do km 0+539 DŁUGOŚCI 0,539 KM

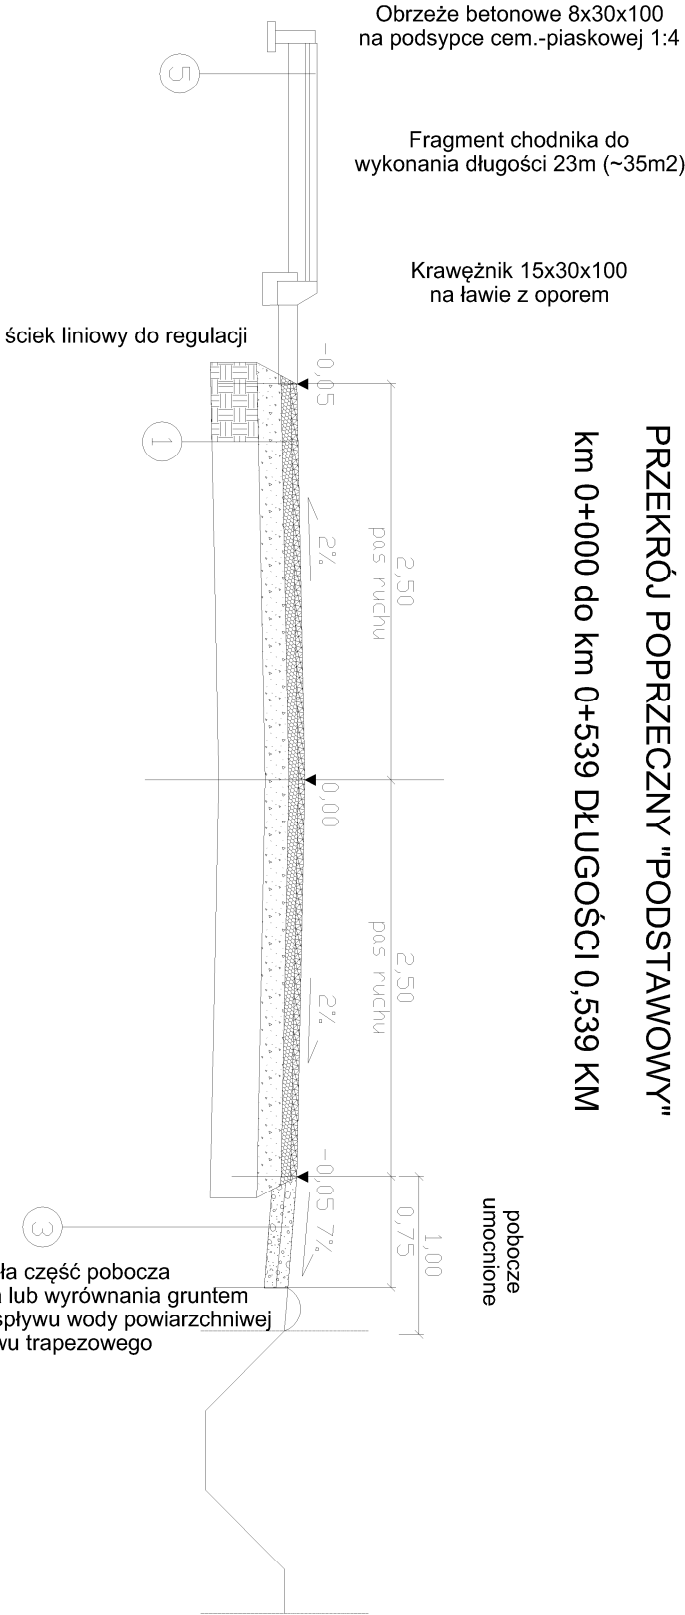

DROGA POWIATOWA NR 1714C  
PRZEKRÓJ NA ŁUKU

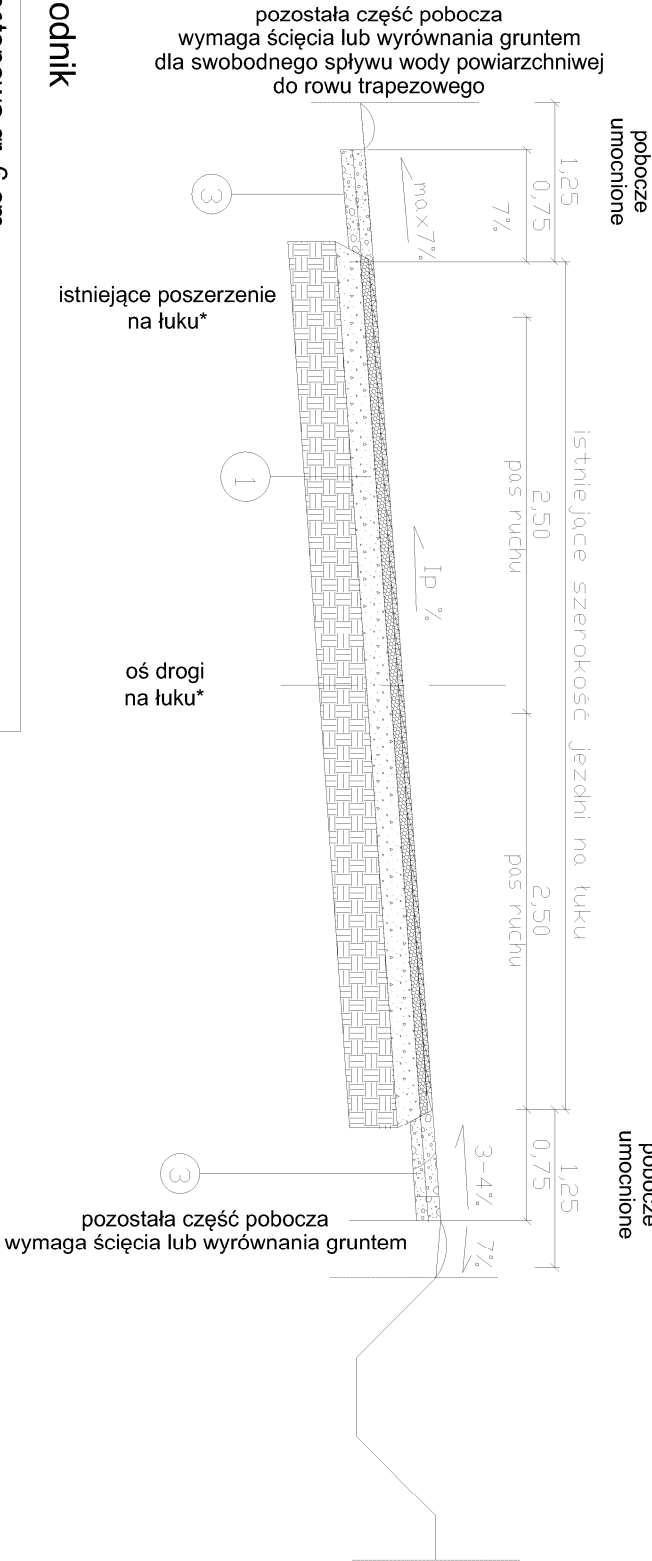

36cm
5 chodnik
kosłka betonowa gr. 6 cm
podsyпка cementowo - piaskowa 1:4 gr 5 cm
podbudowa zasadnicza z kruszywa 0/31,5, gr.15cm
Warstwa mrozochronna stabilizowana mieszanką C1,5 / 2 gr.10 cm
podłoże gruntowe

4 Konstrukcja zjazdów wzmocnionych:
1. Warstwa kruszywa kamiennego stabilizowanego mechanicznie #0-31,5 gr. 20 cm
2. Nawierzchni gruntowa

1 jezdnia - projektowana konstrukcja

13cm
Warstwa ścierna, z betonu asfaltowego AC11S gr. 4cm
Sprysk emulsją asfaltową C60BP3 ZM
Warstwa wiążąca z betonu asfaltowego AC16W, gr. 5cm
Sprysk emulsją asfaltową C60BP3 ZM
Warstwa wyrównawcza z betonu asfaltowego AC16W, w ilości średnio 100 kg/m2
Sprysk emulsją asfaltową C60BP3 ZM
Frezowanie istniejącej nawierzchni (średnio 4 cm)
Istniejąca konstrukcja DP 1420C
podłoże gruntowe

2 zjazd - pełna konstrukcja

44cm
warstwa ścierna z betonu asfaltowego AC 11S 50/70, gr.4cm
Sprysk emulsją asfaltową C60BP3 ZM
warstwa wiążąca z betonu asfaltowego AC 16W, gr.5cm
Sprysk emulsją asfaltową C60BP3 ZM
podbudowa zasadnicza z kruszywa 0/31,5, gr.20cm
Warstwa mrozochronna stabilizowana mieszanką C1,5 / 2 gr. 15 cm
podłoże gruntowe

3 Wzmocnienie poboczy:

15cm
1. Warstwa kruszywa kamiennego #0-31,5 gr. 7 cm
2. Warstwa z materiału Zamawiającego gr. 8 cm

INWESTOR	POWIAT WĄBRZEŃSKI
	Zarząd Drog Powiatowych w Wąbrzeźnie
OBIEKT	Przebudowa drogi powiatowej nr 1714C Wąbrzeźno – Książki w m. Zaskocz – długości 539 m.
FAZA	Projekt budowlany
BRANŻA	DROGOWA
NAZWA RYSUNKU	Przekrój konstrukcyjny
FUNKCJA	IMIĘ I NAZWISKO
OPRACOWAŁ	mjr inż. Jacek Oswald
DATA	22.02.2023
	3
	A-3
	1:500