
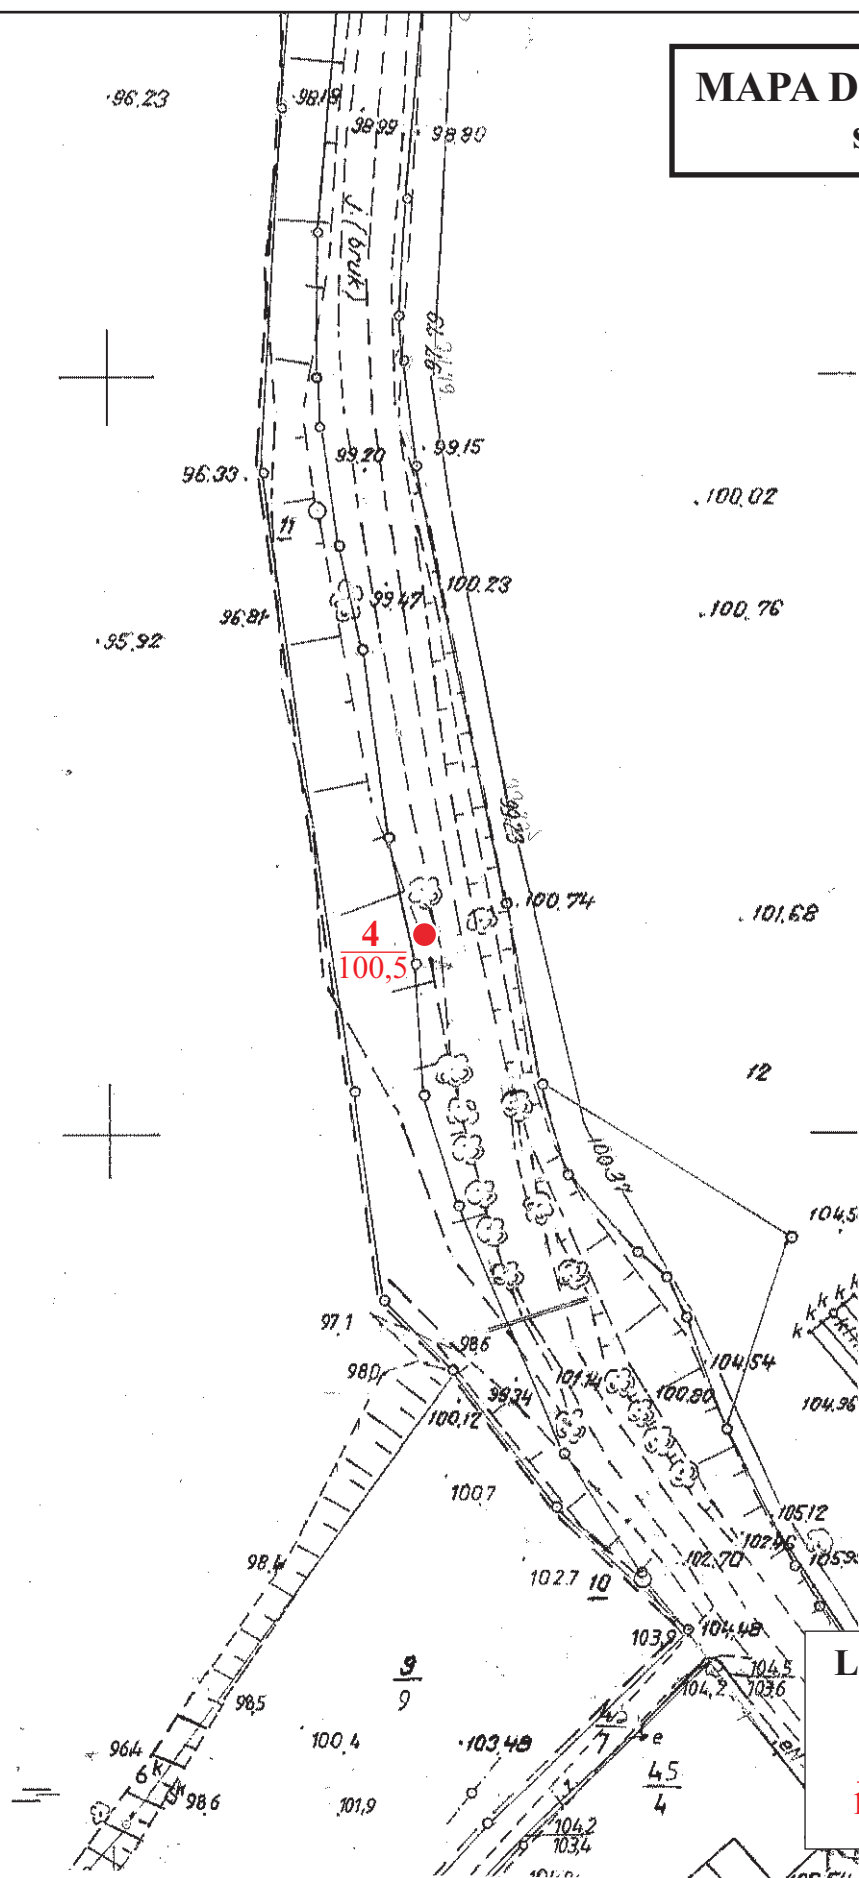


MAPA DOKUMENTACYJNA skala 1 : 1000

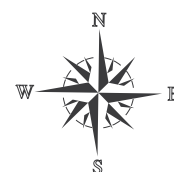

Legenda:

- otwór badawczy
- 4 numer otworu
- 100,5 rzędna terenu [m n.p.m.]

T.T. Szczuczko
GEOLIT

GEOLIT s.c.
biuro:
ul. Iwanowskiej 10d
87-100 Toruń
tel. (0-56) 66-44-908

Dokumentacja badań podłoża gruntowego

dla projektowanej przebudowy
drogi powiatowej nr 1411C
Bursztynowo - Blizno od km 1+340 do km 2+582

Opracował: mgr Sz. Skowroński

Data: XII 2016

Zał. nr 2/3