
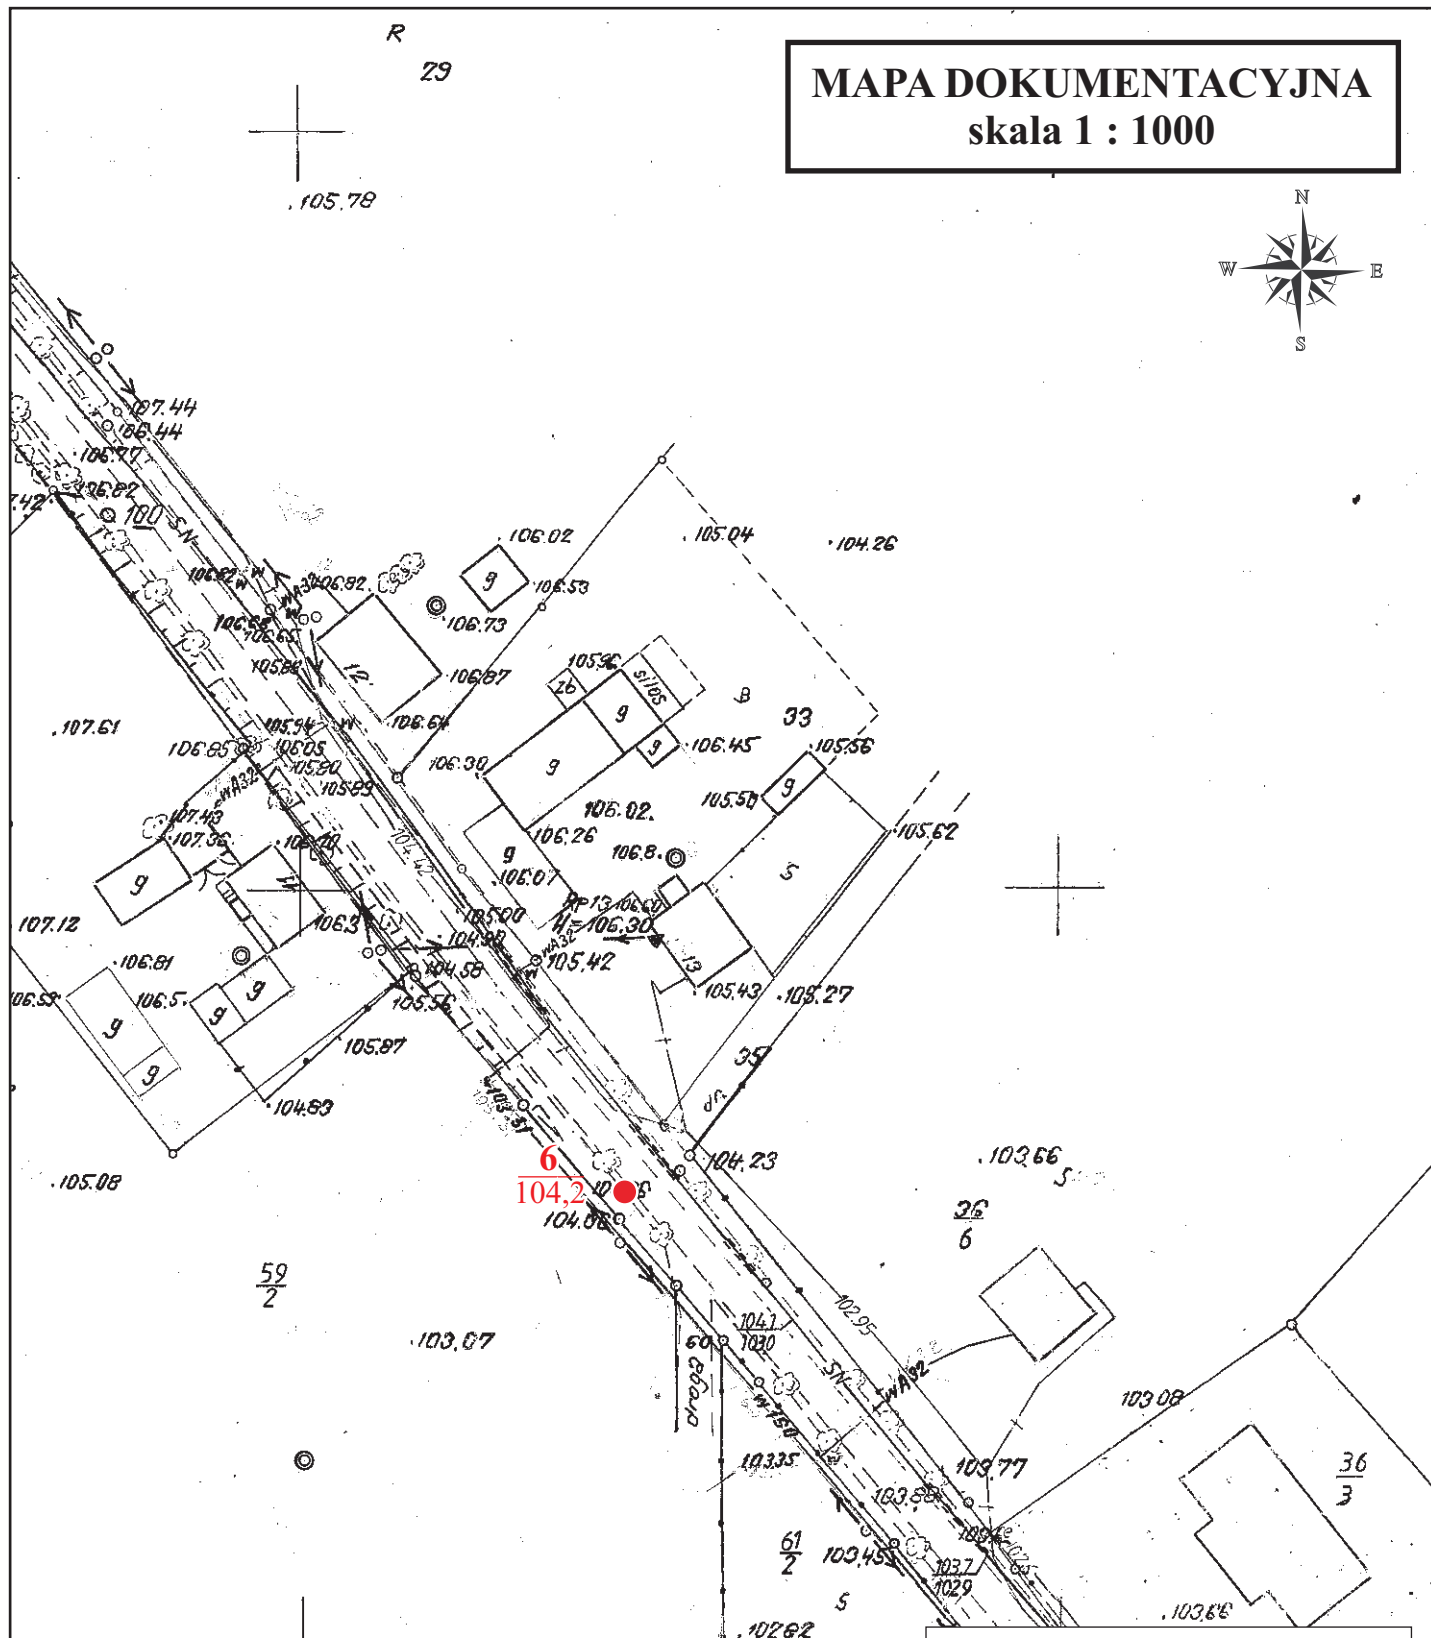


# MAPA DOKUMENTACYJNA skala 1 : 1000

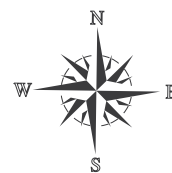

## Legenda:

- otwór badawczy
- 6 numer otworu
- 104,2 rzędna terenu [m n.p.m.]

T.T. Szczepko  
**GEOLIT**

GEOLIT s.c.  
biuro:  
ul. Iwanowskiej 10d  
87-100 Toruń  
tel. (0-56) 66-44-908

Dokumentacja badań podłoża gruntowego

dla projektowanej przebudowy  
drogi powiatowej nr 1411C  
Bursztynowo - Blizno od km 1+340 do km 2+582

Opracował: mgr Sz. Skowroński

Data: XII 2016

Zał. nr 2/5