



Warstwa ścieralna AC 11S -4cm
Warstwa wiążąca AC 16W -5cm
Warstwa podbudowy AC 22P -7cm
Podbudowa mieszanka niezwiązana kruszywo łamane 0/31,5mm stab mech gr 25cm
Warstwa mrozoochronna podsypka piaskowa gr 10cm

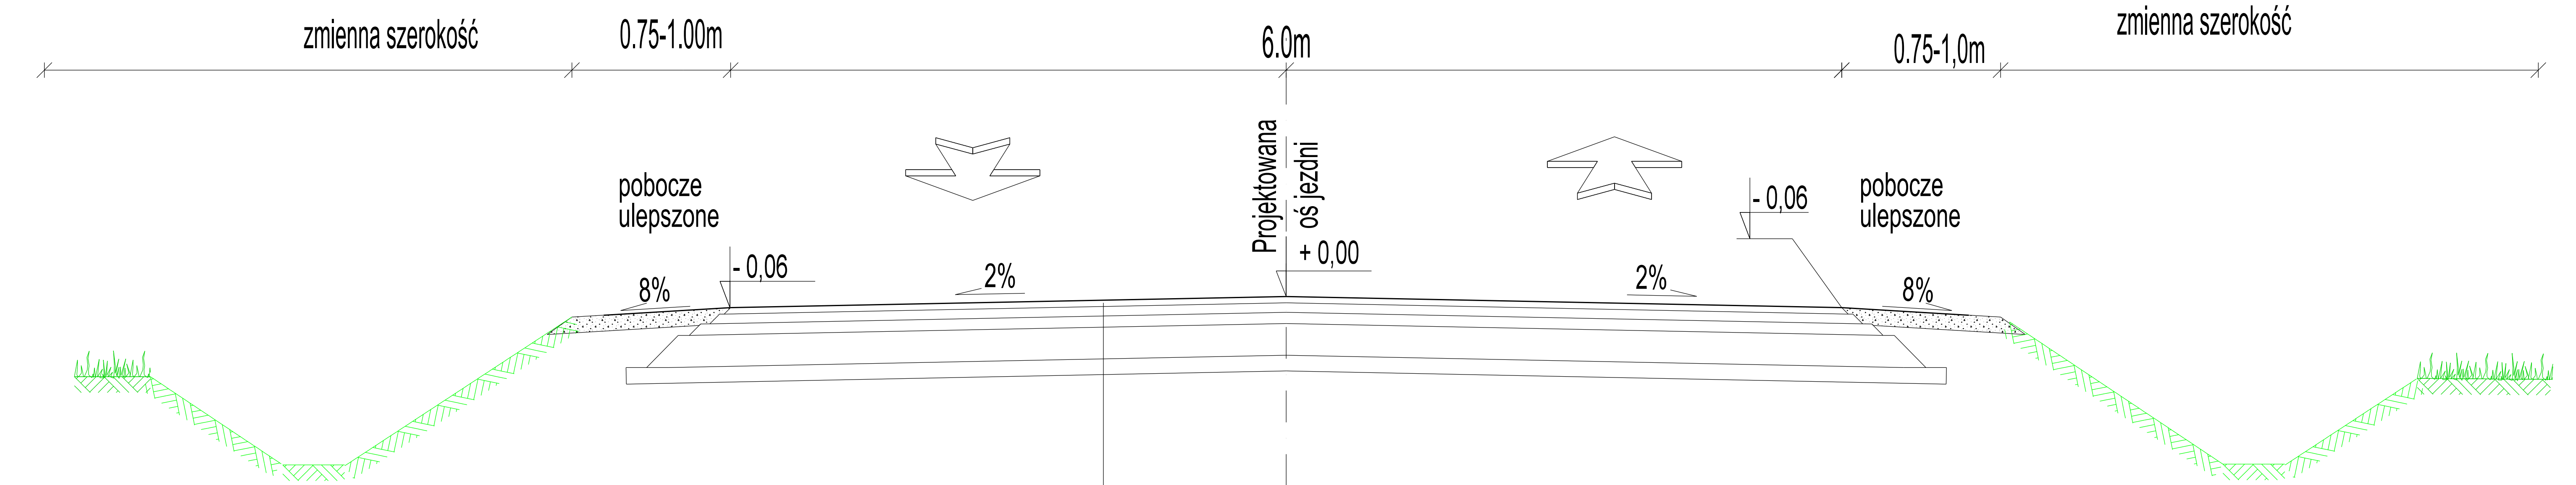

Warstwa ścieralna AC 11S -4cm
Warstwa wiążąca AC 16W -5cm
Warstwa podbudowy AC 22P -7cm
Podbudowa mieszanka niezwiązana kruszywo łamane 0/31,5mm stab mech gr 25cm
Warstwa mrozoochronna podsypka piaskowa gr 10cm

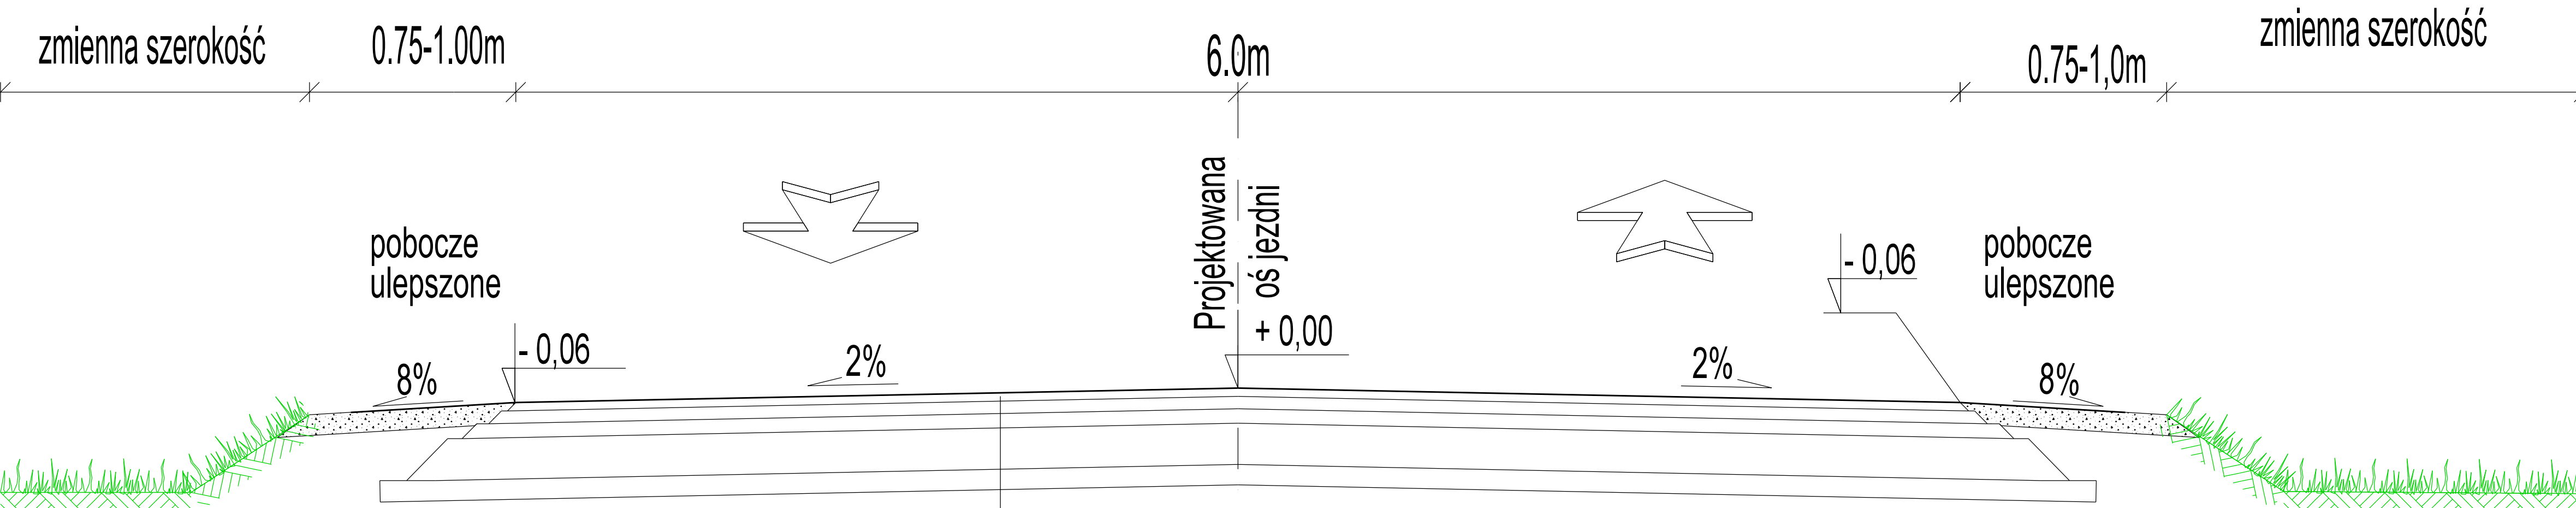

Warstwa ścieralna AC 11S -4cm
Warstwa wiążąca AC 16W -5cm
Warstwa podbudowy AC 22P -7cm
Podbudowa mieszanka niezwiązana kruszywo łamane 0/31,5mm stab mech gr 25cm
Warstwa mrozoochronna podsypka piaskowa gr 10cm

kategoria KR3
klasa drogi - L
prędkość projektowa $V_p = 40$ km/h

PROJEKT	Przebudowa drogi powiatowej nr 1723c Wąlicz – Wąliczyk km 0+000 + 3+210		
ADRES	dz ew nr 7 obr. ew. Wąlicz, 44 obr. ew. Wąliczyk, jednostka ew. gm. Wąbrzeźno		
FAZA	ZGŁOSZENIE ROBÓT BUDOWLANYCH		
INWESTOR	Powiat Wąbrzeski ul. Wolności 44 87-200 Wąbrzeźno		
WYKONAWCA DOKUMENTACJI	Pracownia Projektowa "RoadWay" Grzegorz Kowalik ul. Klimontowska 15b 04-672 Warszawa tel. 660 42 46 44, fax (22) 740 41 52		
TYTUŁ RYSUNKU	PRZESZKÓŁ NORMALNY		
PROJEKTANT	mgr inż. Grzegorz KOWALIK upr. nr LUB/0207/POOD/08	Podpis	
SPRAWDZAJĄCY	mgr inż. Rafał GRUDNIEWICZ upr. nr MAZ/0168/POOD/11	Podpis	
Skala: 1: 500	Rewizja: 1	Data: 19.09.2016	Numer rysunku: 9