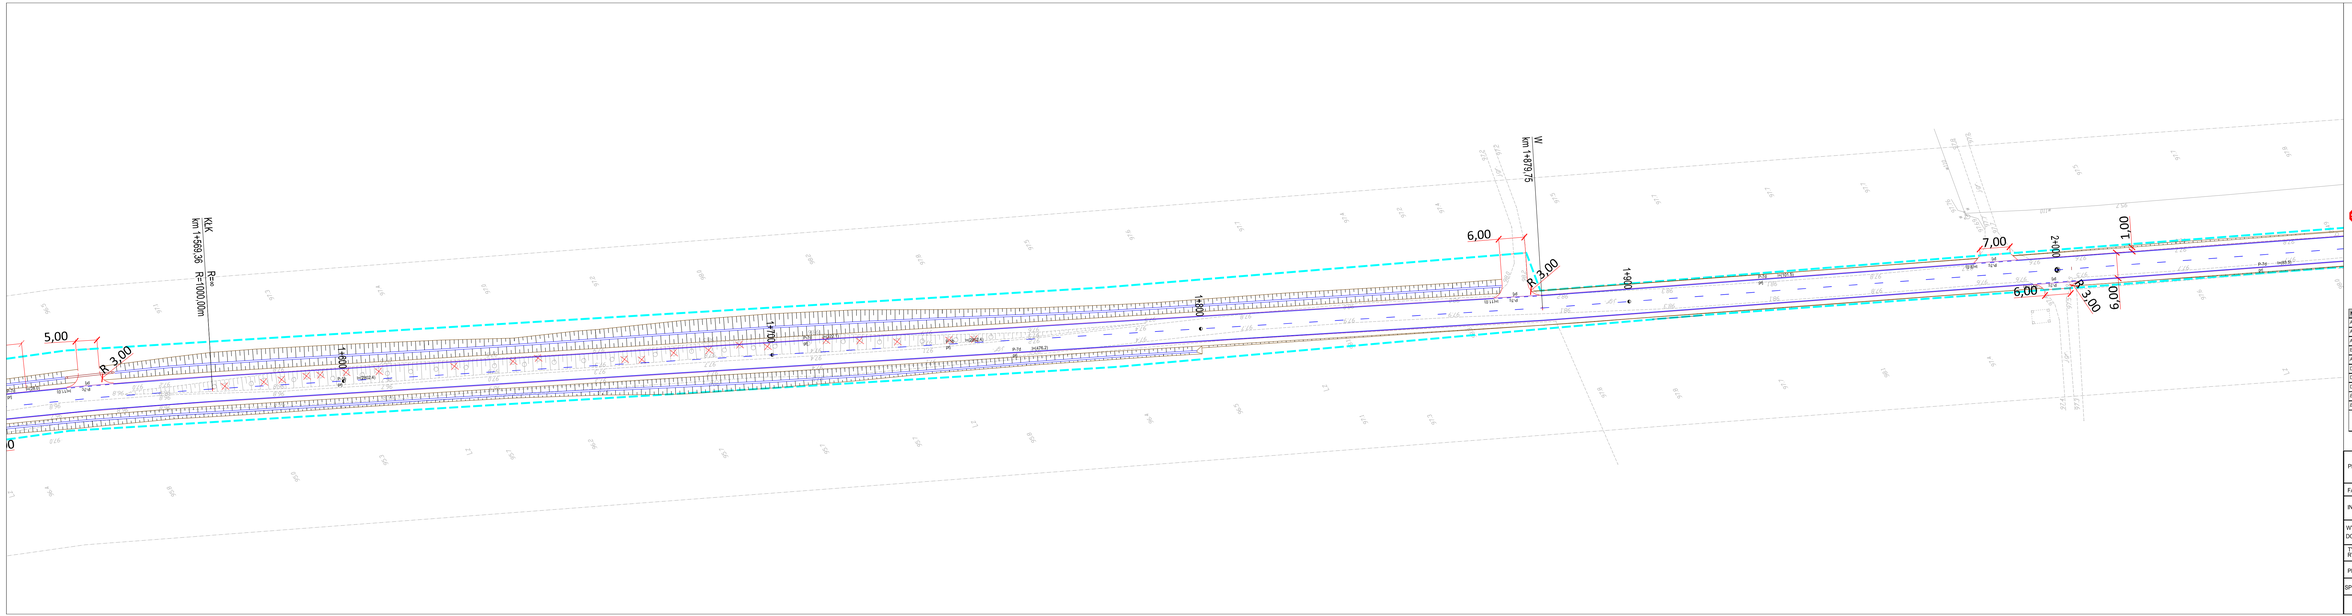

OZNACZENIA:

- granica inwestycji
- proj. krawędź jezdni
- proj. krawędź zjazdu
- proj. krawężnik
- proj. krawężnik obniżony
- proj. pobocze, proj. skarpa
- wycinka drzew

Projektowane bariery drogowe

A-17 (s) — Istniejące oznakowanie pionowe

40 B-33 (pr) — Projektowane oznakowanie pionowe

STOP B-20 do przem. STOP B-20 przem. — Oznakowanie pionowe do przeniesienia / przeniesione

P-4 (H(8,3)) (s) — Istniejące oznakowanie poziome

P-1a (H(8,3)) (pr) — Projektowane oznakowanie poziome

Nazwa	Stan	Wielkość	Szt.
A-6a	(pr)	Średnie	2
A-6b	(pr)	Średnie	1
A-6c	(pr)	Średnie	1
B-33	(pr)	Średnie	2
A-7	(pr)	Średnie	3
D-43	(pr)	Średnie	1
D-42	(pr)	Średnie	1
D-6	(pr)	Średnie	1
B-20	przem.	Średnie	1
B-20	do przem.	Średnie	1
Razem znaków projektow anych szt.=			13

Nazwa	Stan	Dł./Pow./Szt.	Pow. mat.
P-4	Projektow ane	84,4	20,2
P-1b	Projektow ane	2904,5	116,2
P-6	Projektow ane	199,9	16,0
P-3a	Projektow ane	5957,4	715,0
P-3b	Projektow ane	180,0	11,1
P-1e	Projektow ane	29,0	3,1
P-13	Projektow ane	19,4	5,0
P-14	Projektow ane	6,0	2,2
P-10	Projektow ane	6,0	12,0
Całkow ita pow. malow ania (m2)=			931,2

Długość projektowanych barier drogowych: 271 m

PROJEKT	PRZEBUDOWA DROGI POWIATOWEJ NR 1723C WAŁYCZ - WAŁYCZYK km 0 + 000 +3 + 210
FAZA	PROJEKT BUDOWLANY
INWESTOR	Powiat Wąbrzeski ul. Wolności 44 87-200 Wąbrzeźno
WYKONAWCA DOKUMENTACJI	Pracownia Projektowa "RoadWay" Grzegorz Kowalik ul. Kilińskiego 19b 04-672 Warszawa tel. 660 42 46 44, 601 937 183
TYTUŁ RYSUNKU	STAŁA ORGANIZACJA RUCHU
PROJEKTANT	mgr inż. Grzegorz KOWALIK upr. nr LUB/0207/POOD/08 — Podpis
SPRAWDZAJĄCY	mgr inż. Rafał GRUDNIEWICZ upr. nr MAZ/0168/POOD/11 — Podpis
Skala: 1:500	Rewizja: 0 — Data: 19.09.2015 — Numer rysunku: 4