


MAPA DOKUMENTACYJNA

skala 1 : 1000

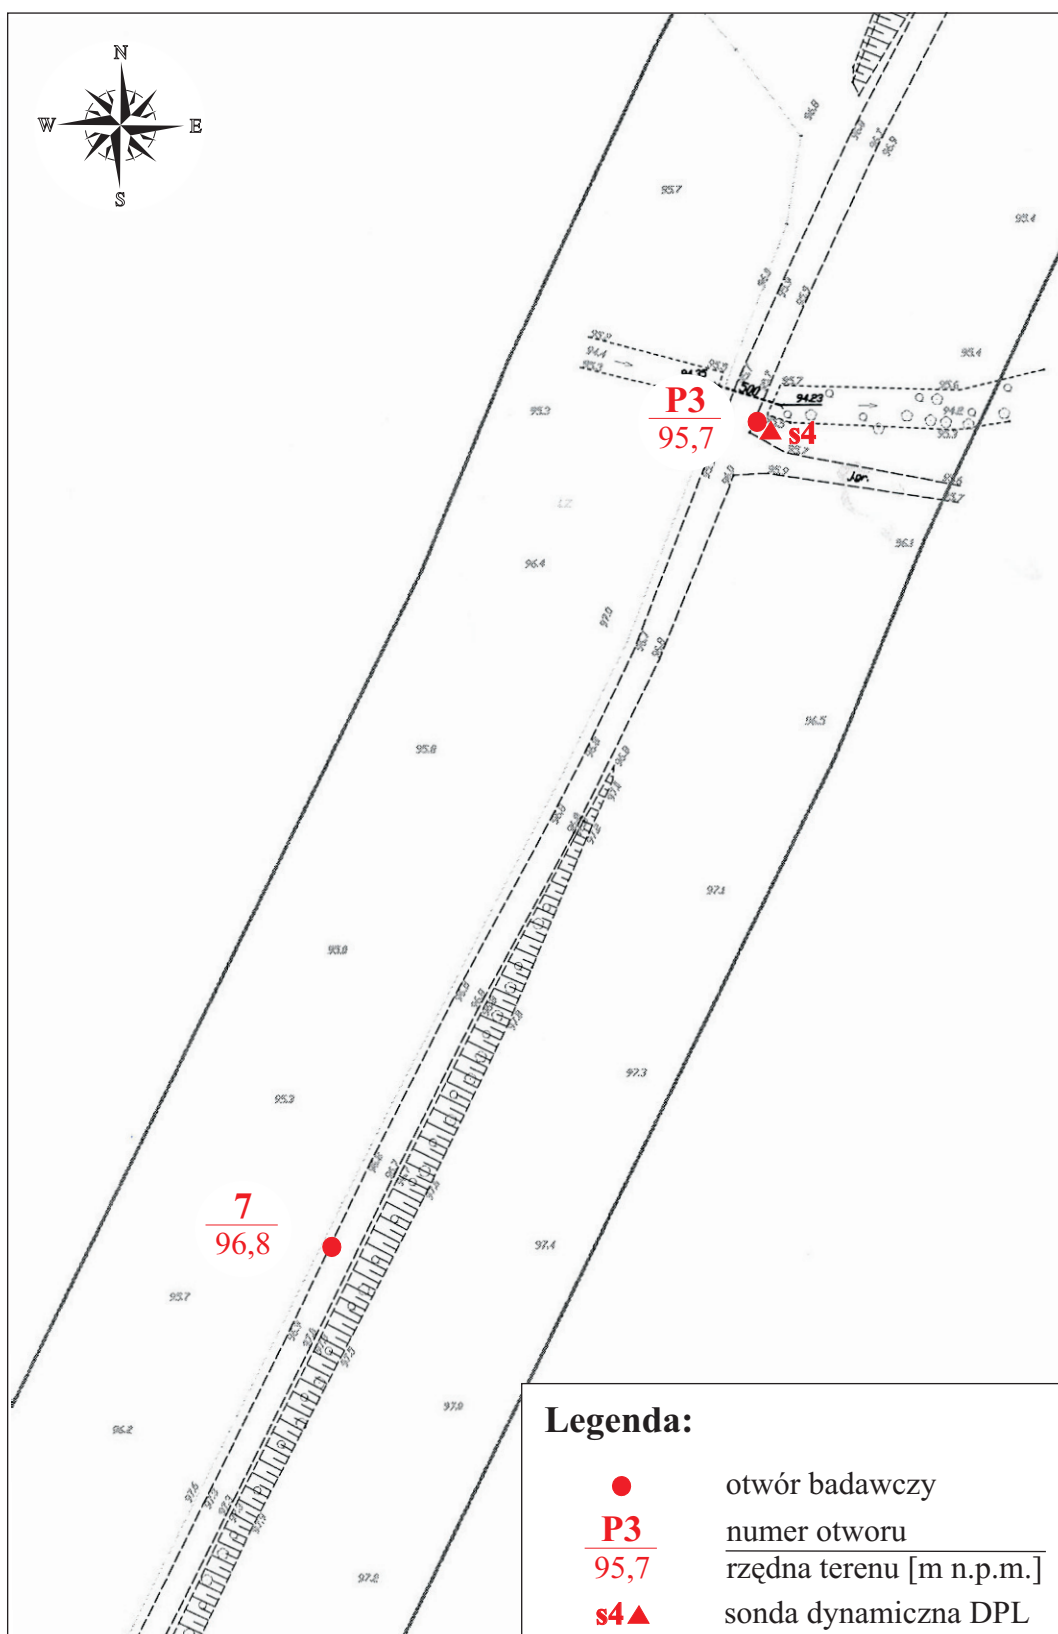

T.T. Szczuczko
GEOLIT

GEOLIT s.c.
biuro:
ul. Iwanowskiej 10d
87-100 Toruń
tel. (0-56) 66-44-908

Dokumentacja badań podłoża gruntowego

dla projektowanej przebudowy drogi powiatowej nr 1723c Wałycz-
Wałycz km od 0+000 do 3+228 i drogi gminnej nr 4437132
Wałycz-Zaradowiska km od 0+000 do 1+500

Opracował:
mgr M. Głowacki

Data:
XI 2014

Zał. nr 2/5