


# MAPA DOKUMENTACYJNA

## skala 1 : 1000

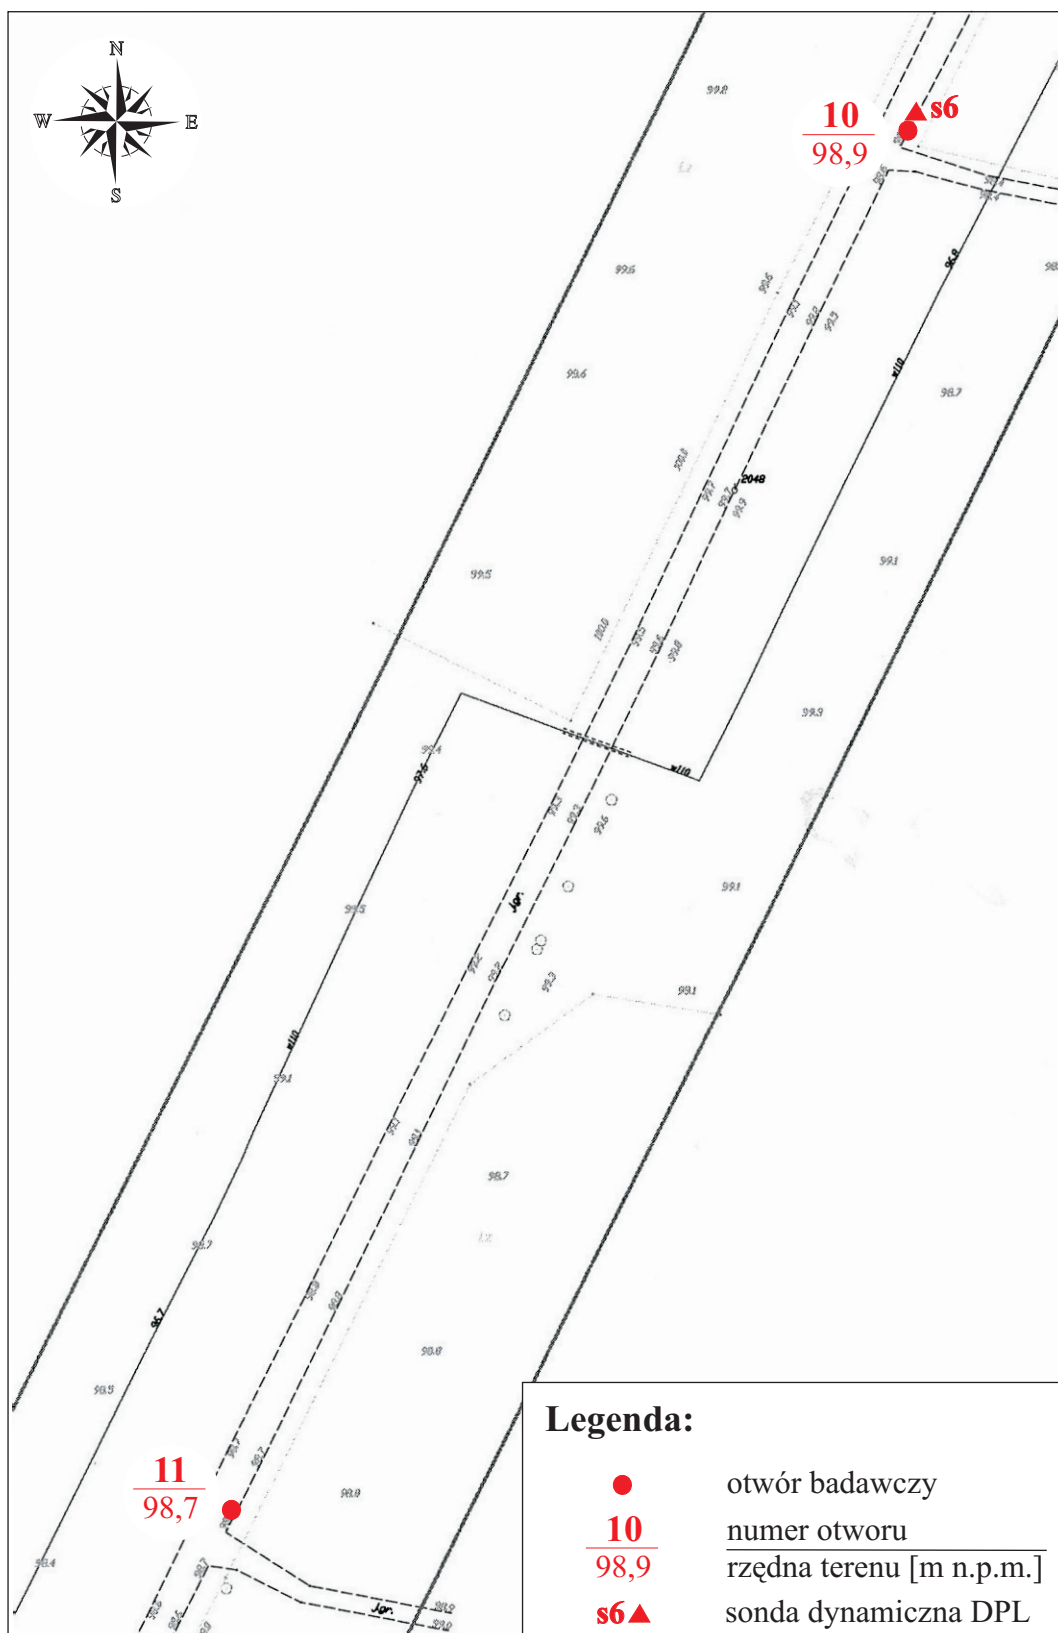

T.T. Szczuczko  
**GEOLIT**

GEOLIT s.c.  
biuro:  
ul. Iwanowskiej 10d  
87-100 Toruń  
tel. (0-56) 66-44-908

### Dokumentacja badań podłoża gruntowego

dla projektowanej przebudowy drogi powiatowej nr 1723c Wałycz-  
Wałyczek km od 0+000 do 3+228 i drogi gminnej nr 4437132  
Wałycz-Zaradowiska km od 0+000 do 1+500

Opracował:  
mgr M. Głowacki

Data:  
XI 2014

Zał. nr 2/7