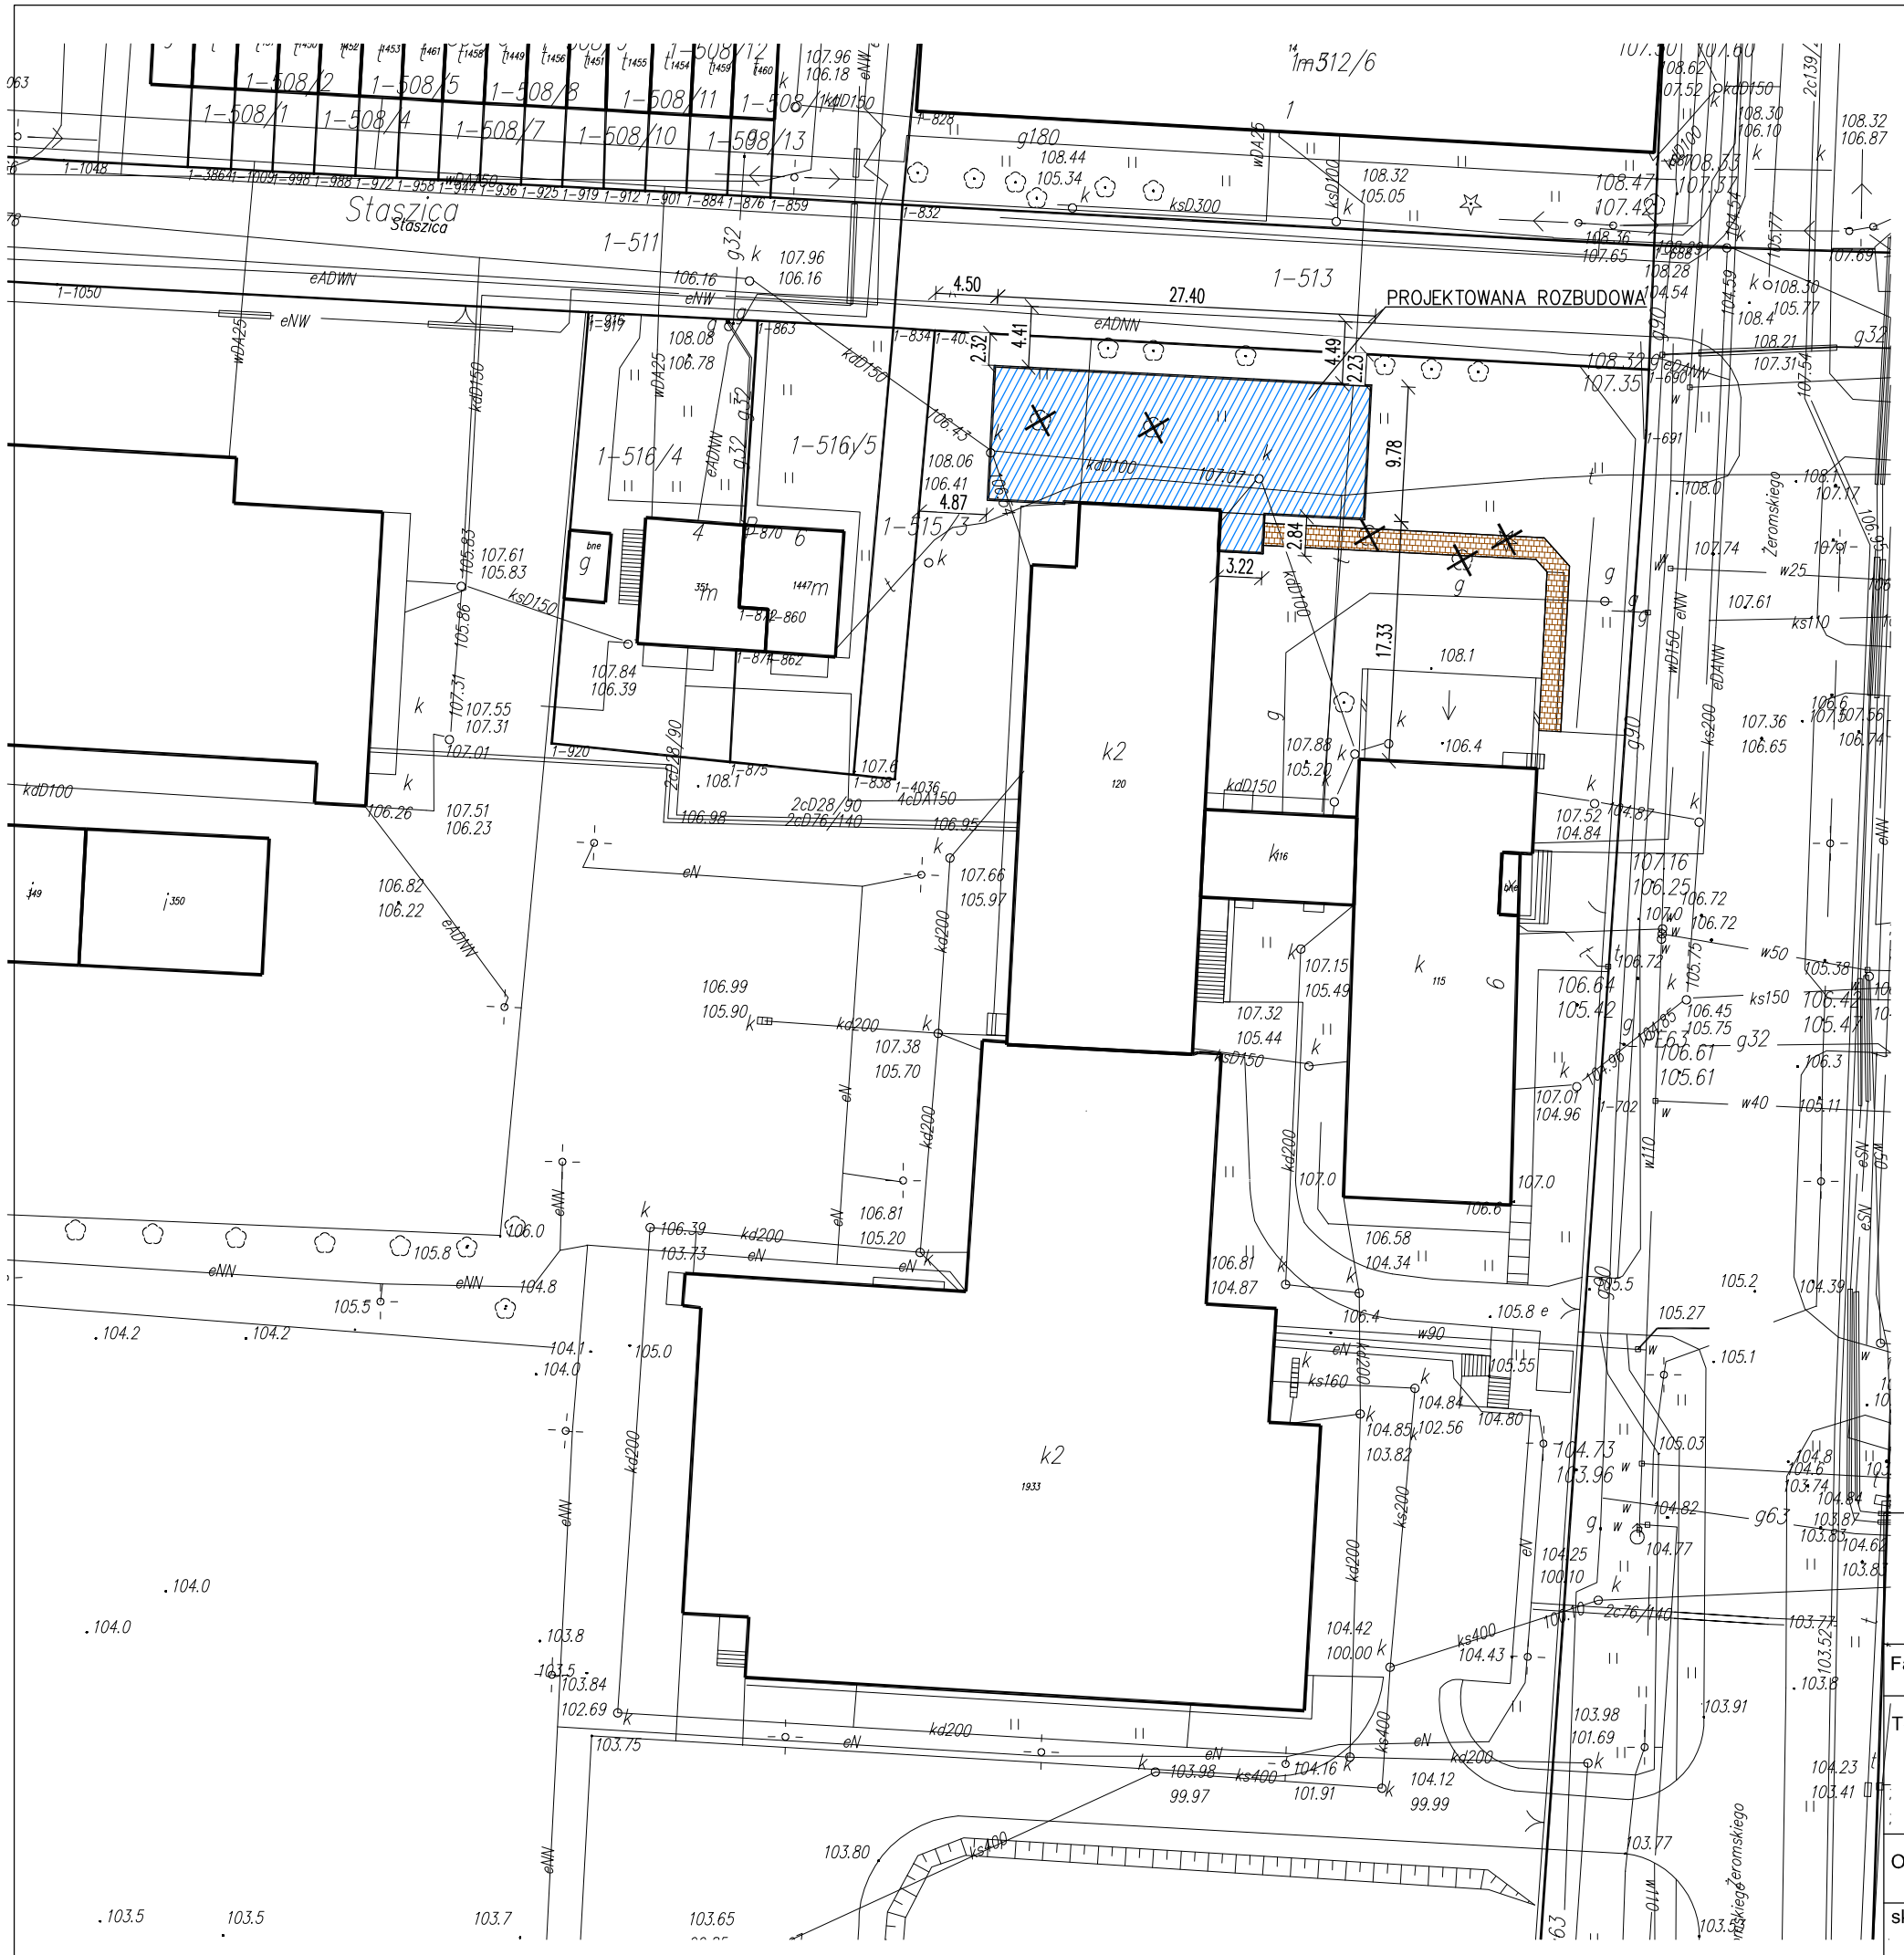

mgr inż. Rafał Pokuciński
87-207 Dębowa Łąka 2
tel: +48 504 550 448
e-mail: rafal.pokucinski@wp.pl

Faza projektu:	Program funkcjonalno-użytkowy
Temat:	ROZBUDOWA I WYPOSAŻENIE W BAZĘ DYDAKTYCZNĄ ZESPOŁU SZKÓŁ ZAWODOWYCH W WĄBRZEŹNIE
Opracował:	mgr inż. Rafał Pokuciński upr. nr KUP/0144/PWBKb/15
skala: 1:50	Rys. nr1- Usytuowanie planowanej rozbudowy