




Elewacja wschodnia

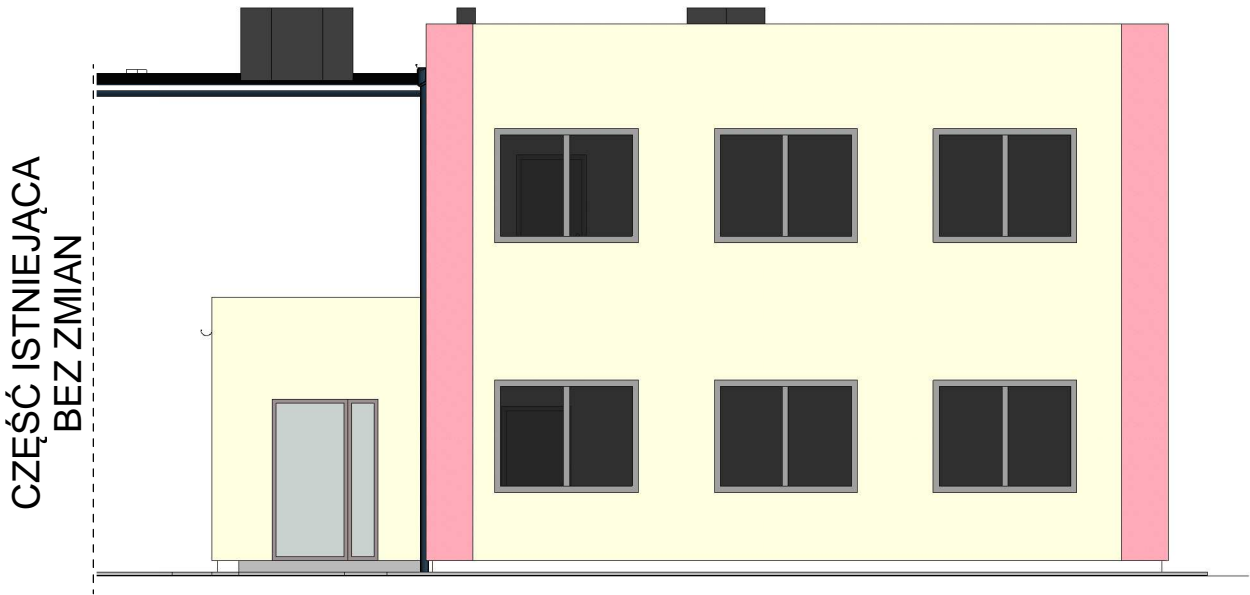


Elewacja zachodnia

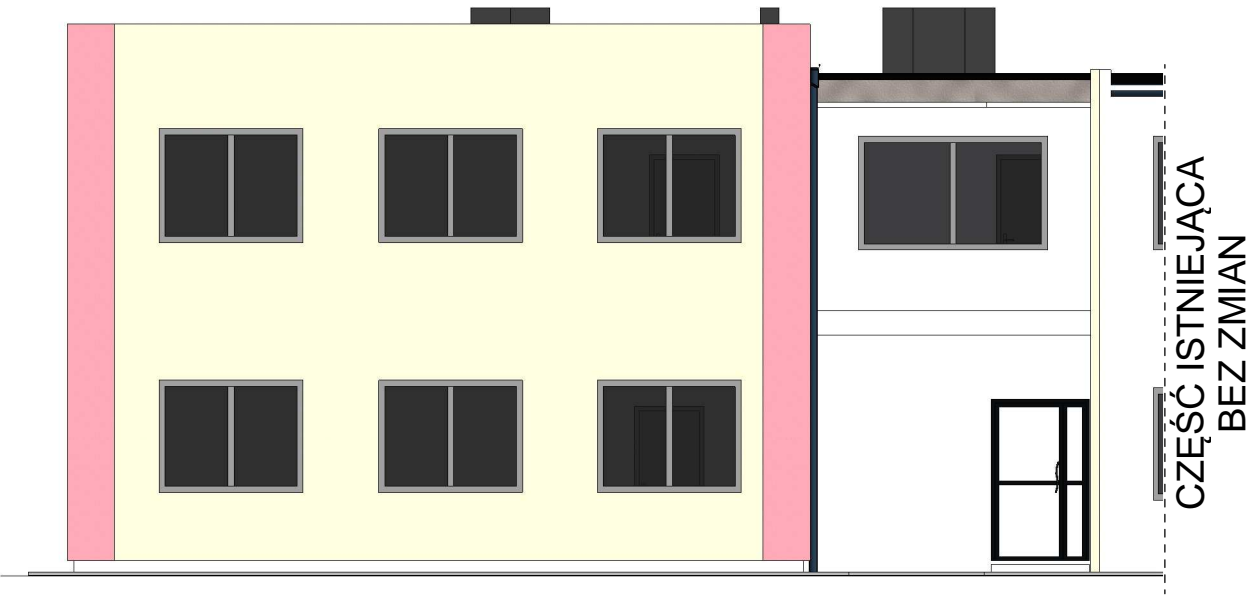

Elewacja południowa

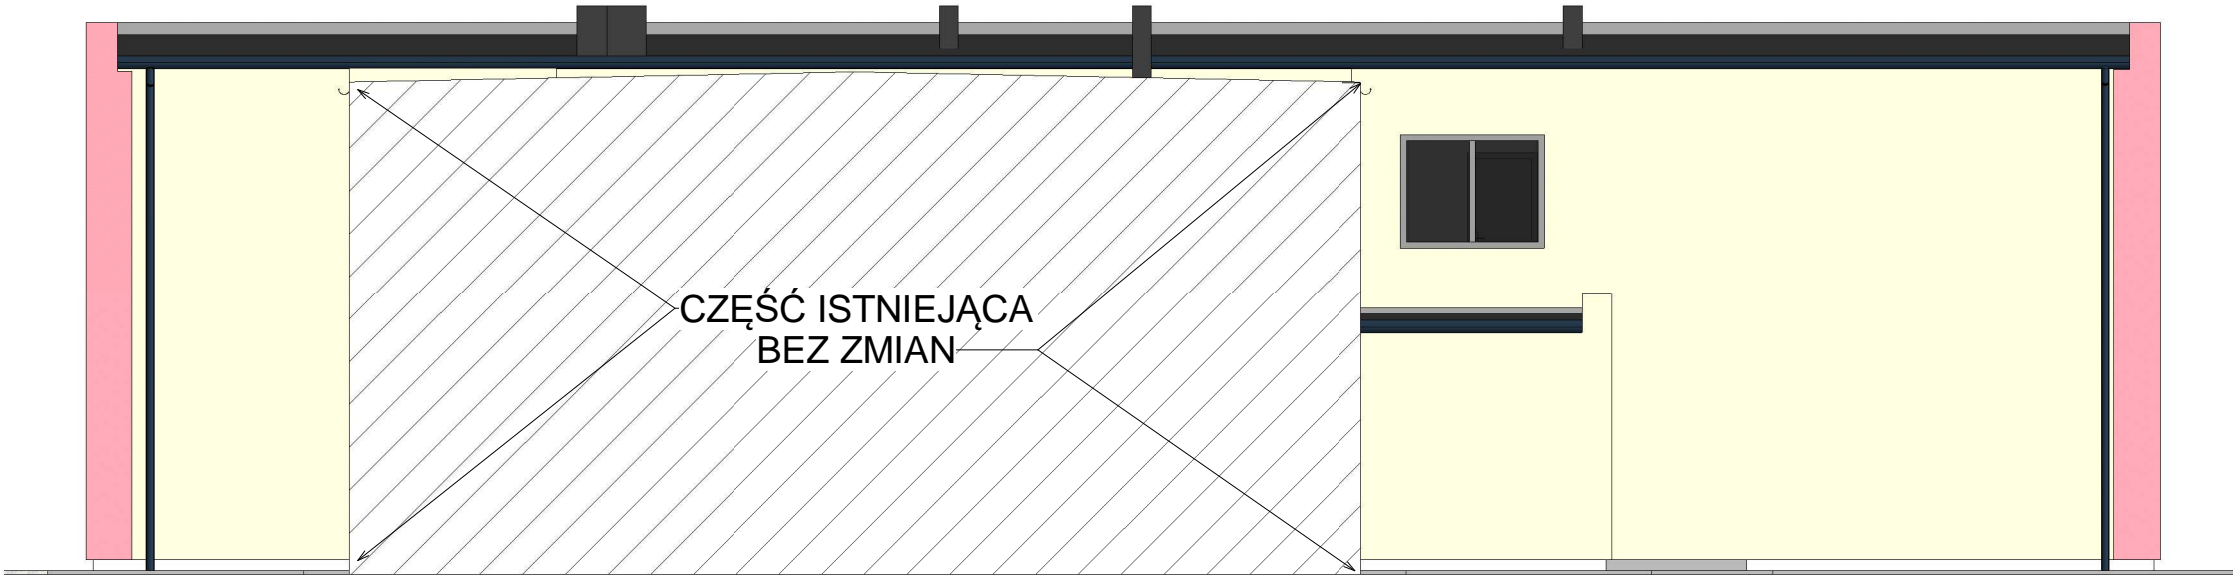

Elewacja północna

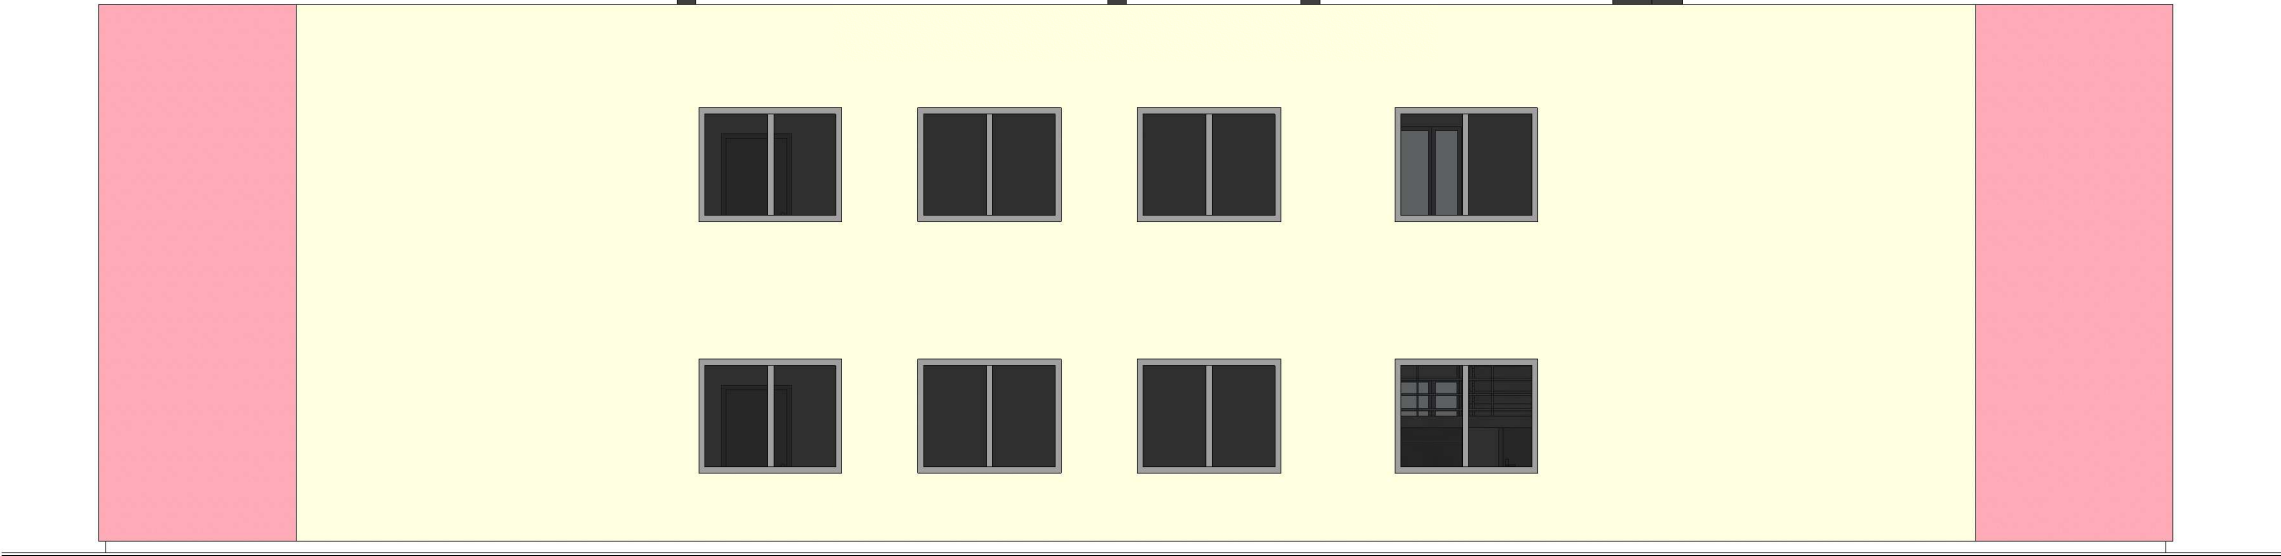

mgr inż. Rafał Pokuciński 87-207 Dębowa Łąka 2 tel: +48 504 550 448 e-mail: rafal.pokucinski@wp.pl		
Faza projektu:	Program funkcjonalno-użytkowy	
Temat:	ROZBUDOWA I WYPOSAŻENIE W BAZĘ DYDAKTYCZNĄ ZESPOŁU SZKÓŁ ZAWODOWYCH W WĄBRZEŹNIE	
Opracował:	mgr inż. Rafał Pokuciński upr. nr KUP/0144/PWBKb/15	
skala: 1:100	Rys. nr 5 - Elewacje	