
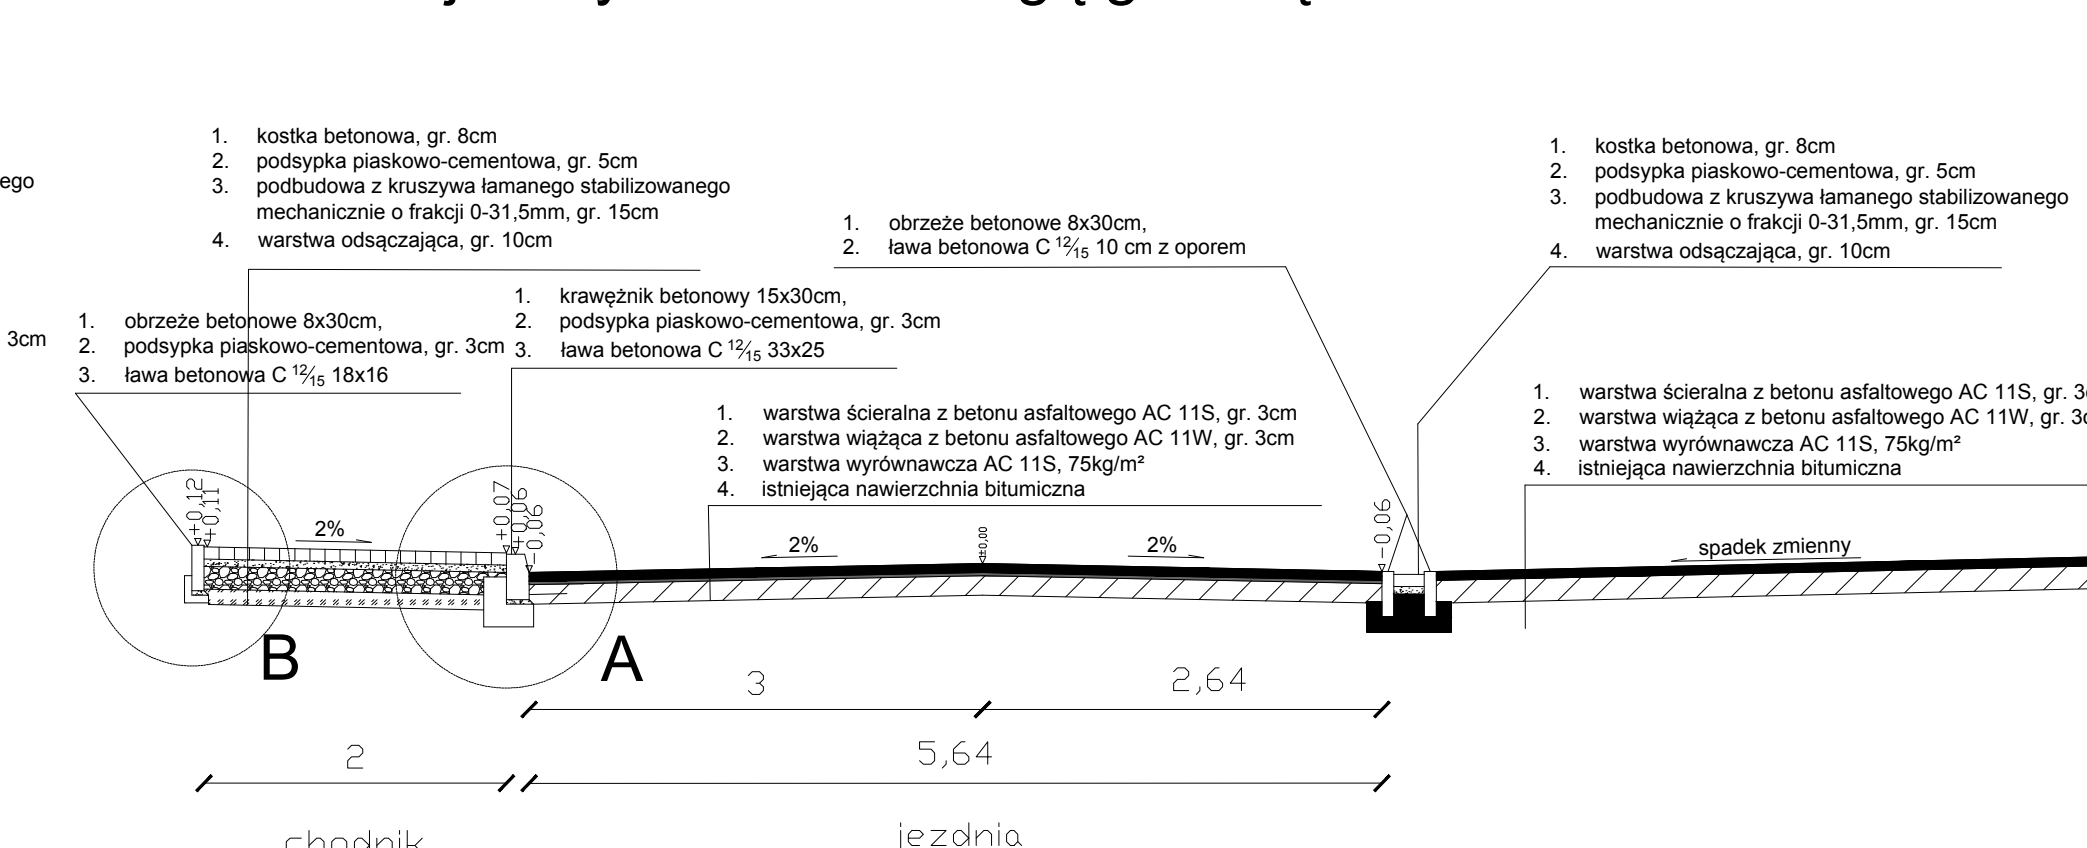




km 6+482÷6+530.


Przekrój skrzyżowania z drogą gminną nr 070139C w km 6+75

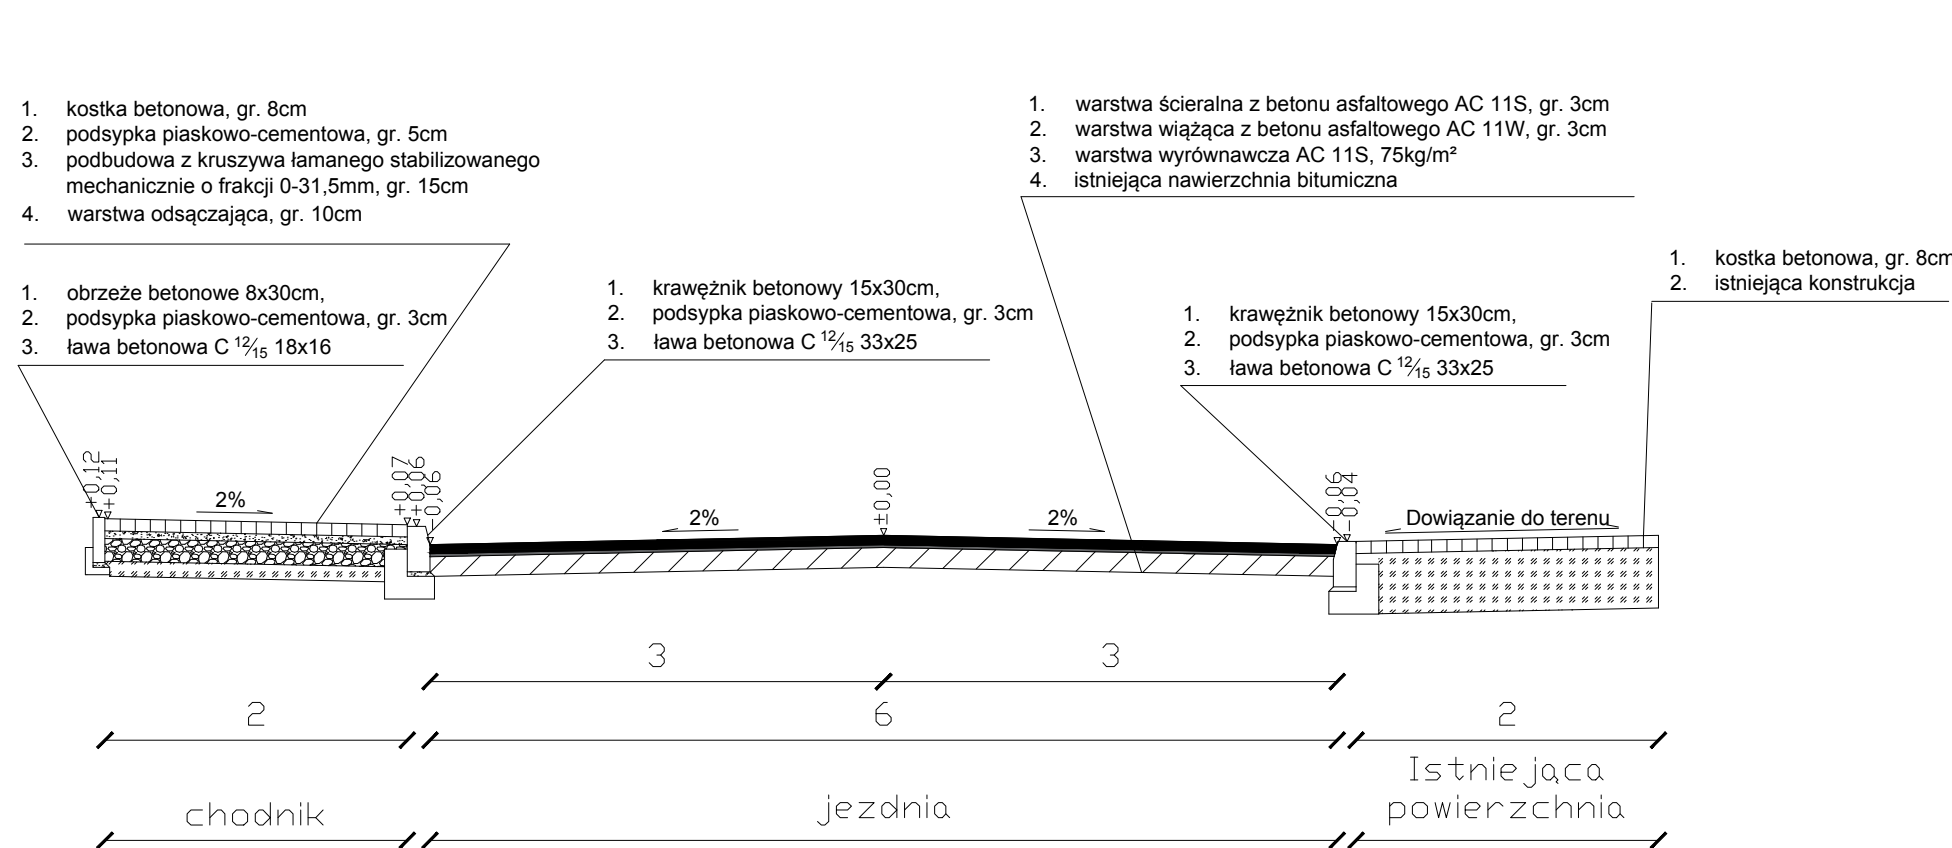

km 6+960 ÷ 7+000.

km $7+117 \div 7+137$

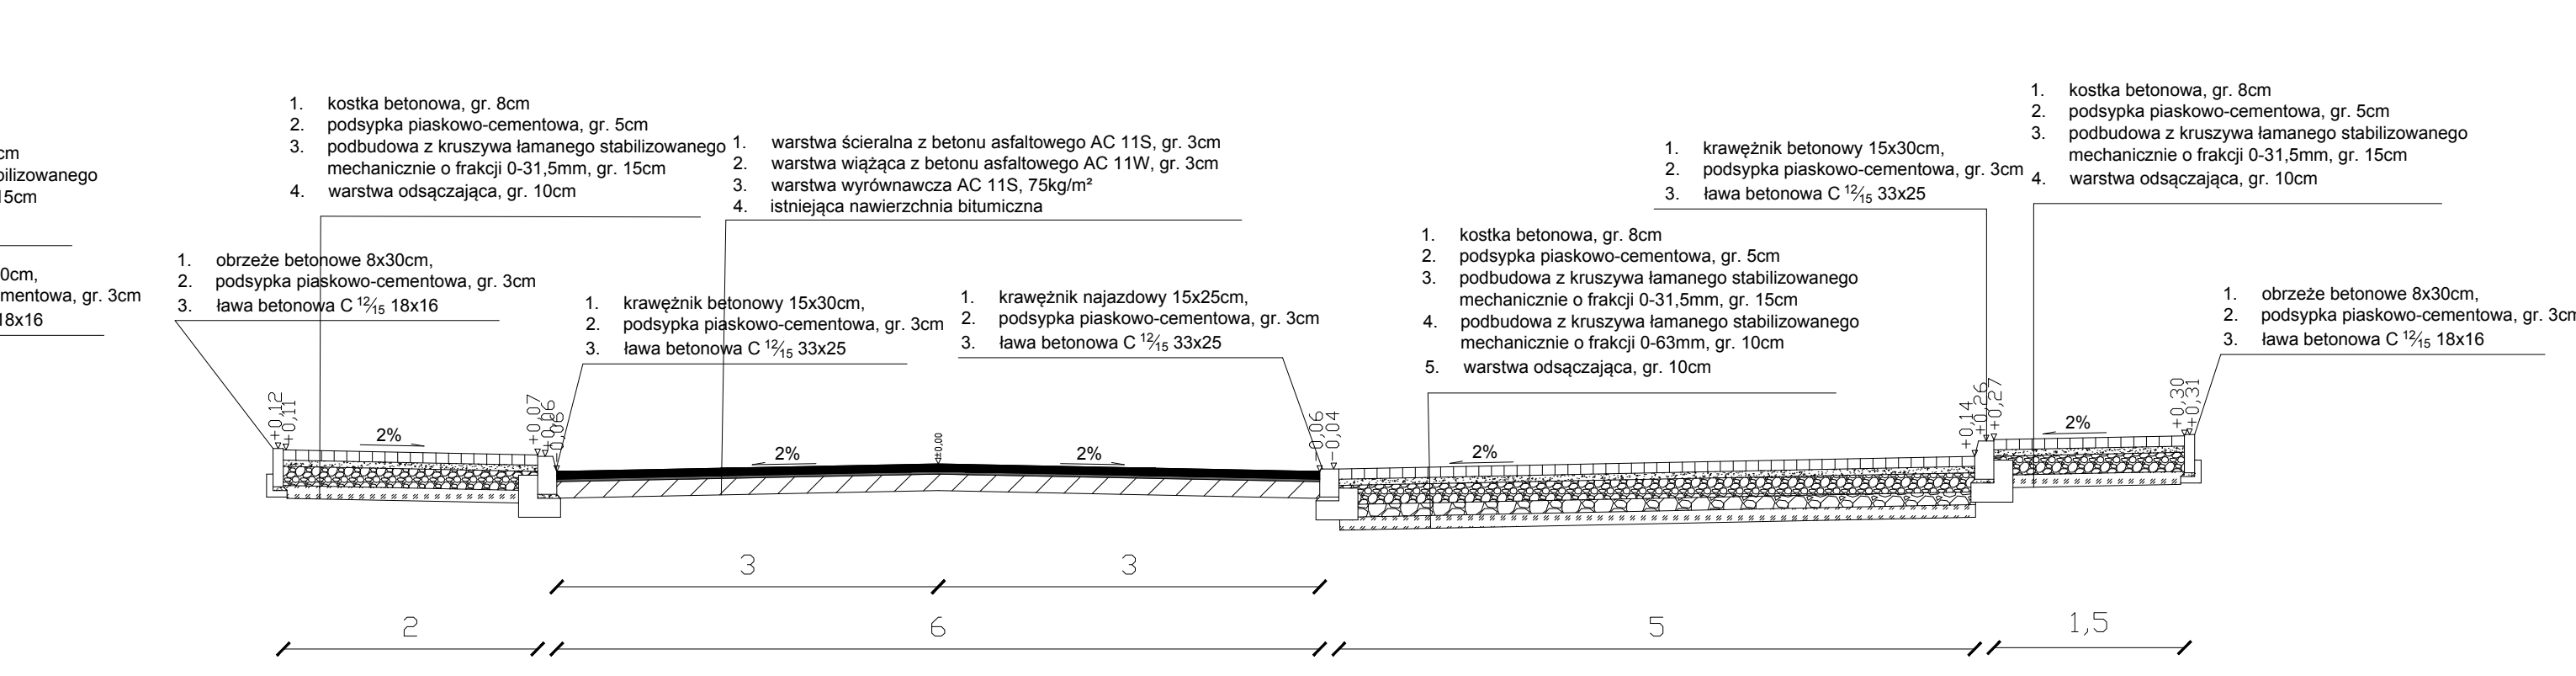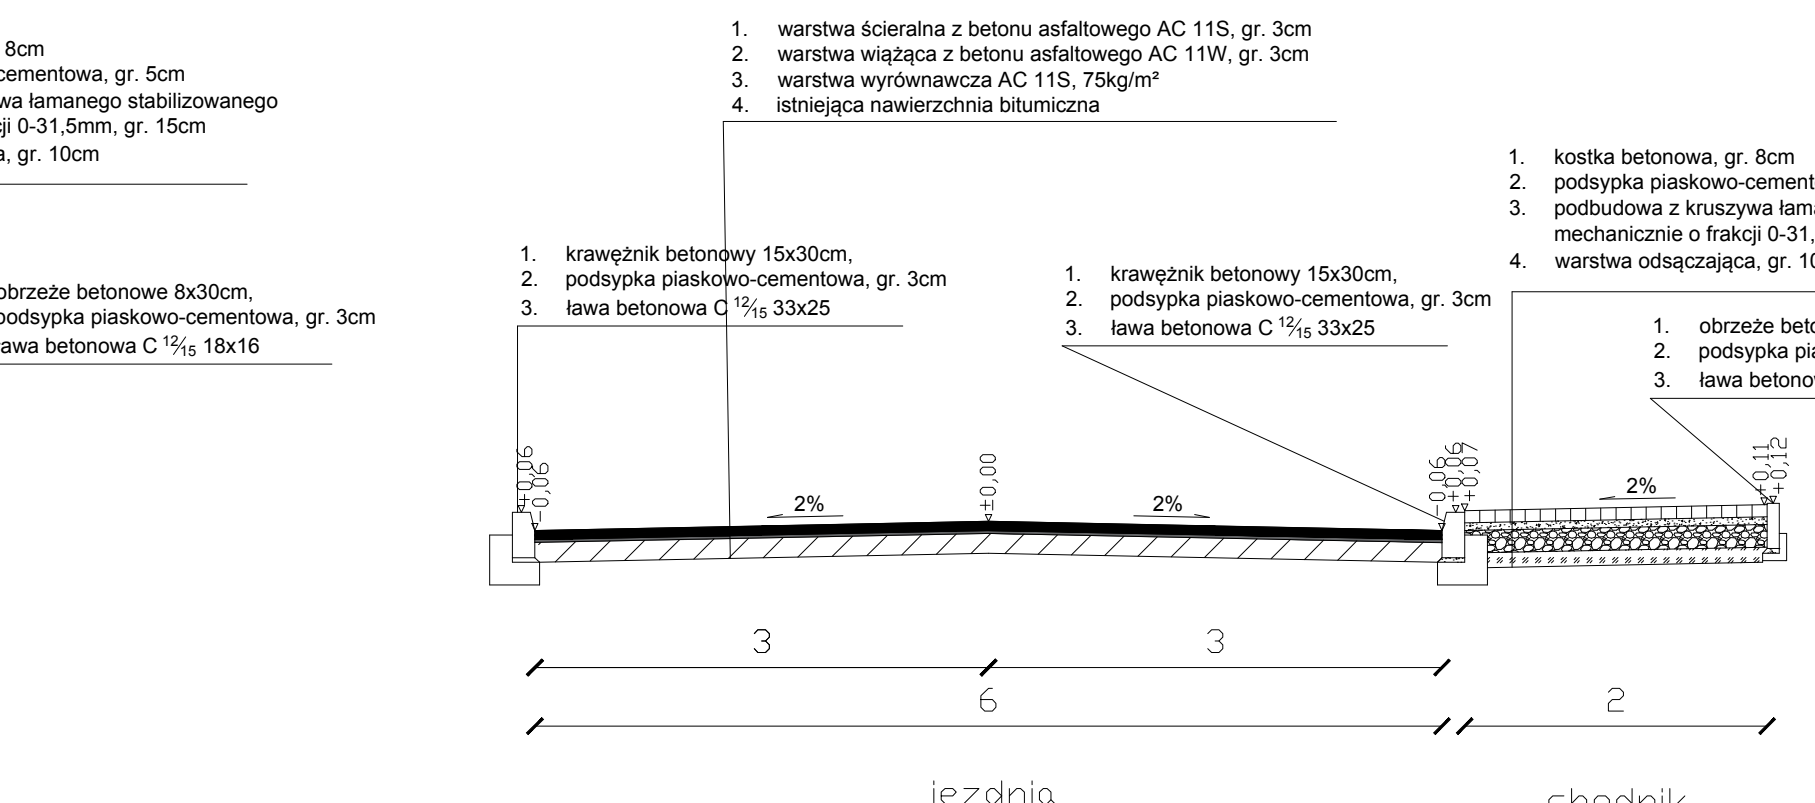

 <p>Biuro Projektów Budowlanych ul. Bartosza Głowackiego 18 87-100 Toruń biuro@bpb.net.pl, tel. 723-071-098</p>	inwestycja:					Przebudowa drogi powiatowej nr 1703 C Błędowo – Płużnica od km 6+170 do km 7+160
	adres:					Dz. nr 50/2, Jednostka ewidencyjna: 041704_2 Płużnica, Obręb ewidencyjny: 0011 Płużnica
	inwestor:					Zarząd Dróg Powiatowych, ul. 1 Maja, 87-200 Wąbrzeźno
	temat rys.:					Przekrój poprzeczny
	skala:					1:50 data: styczeń 2018 nr rys. 4
wykonali:	branża:	imię i nazwisko:			uprawnienia:	podpis:
Projektował	drogowa	mgr inż. Sylwia Czechowska			KUP/0132/ POOD/09	
Opracował	drogowa	inż. Mateusz Betlej			_____	