




Przekrój wlotu/wylotu przepustu A-A

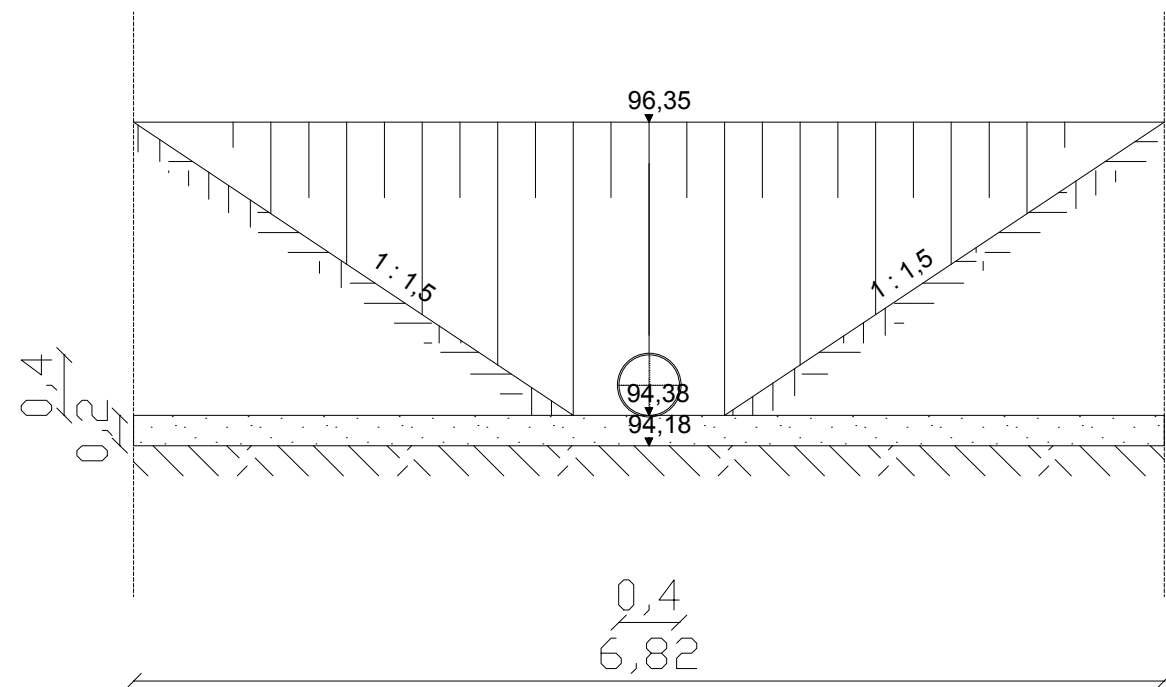

Przekrój wlotu/wylotu przepustu B-B

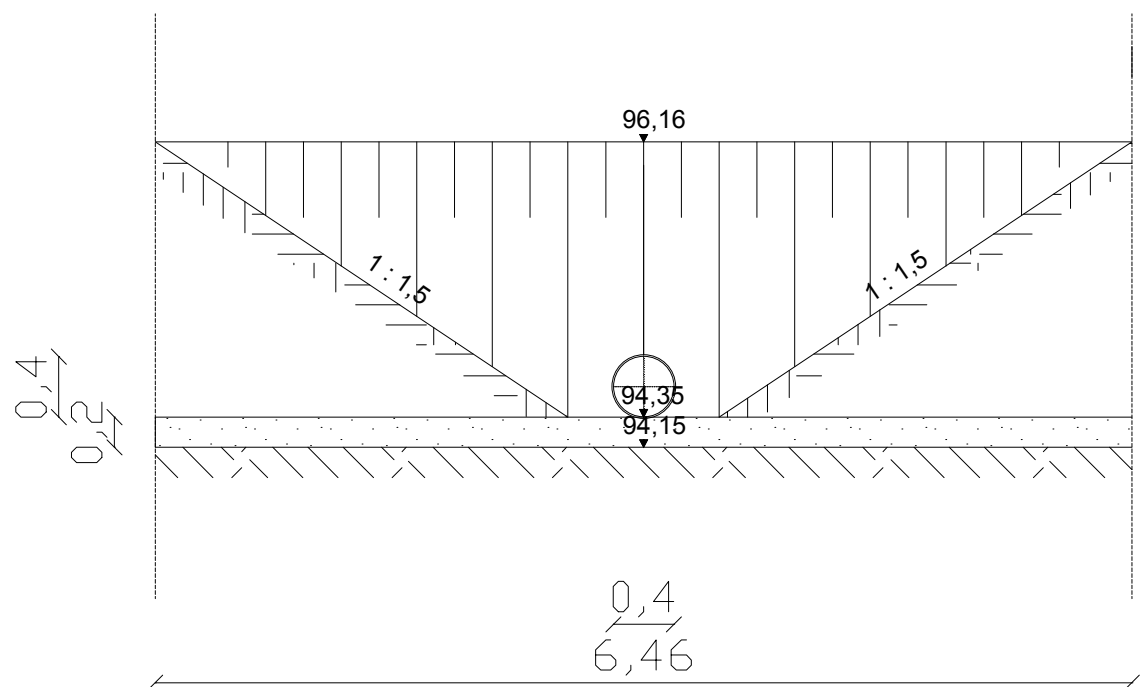

 Biuro Projektów Budowlanych ul. Bartosza Głowackiego 18 87-100 Toruń biuro@bpb.net.pl, tel. 723-071-098	Inwestycja: Przebudowa drogi powiatowej nr 1703 C Błędowo – Płużnica od km 6+170 do km 7+160			
	adres: Dz. nr 50/2, Jednostka ewidencyjna: 041704_2 Płużnica, Obręb ewidencyjny: 0011 Płużnica			
	Inwestor: Zarząd Dróg Powiatowych, ul. 1 Maja, 87-200 Wąbrzeźno			
	Temat rys.: Przekrój konstrukcyjny przepustu			
	skala: 1:50	data: styczeń 2018	nr rys: 7	
wykonali:	branża:	imię i nazwisko:	uprawnienia:	podpis:
Projektował	drogowa	mgr inż. Sylwia Czechowska	KUP/0132/POOD/09	
Opracował	drogowa	inż. Mateusz Betlej	_____	