

**Legenda:**

- teren proj.
- teren istn.
- rów prawy
- rów lewy

Km=0+253.56  
Rz=155.16m

min./max. rzędne  
na łukach  
pionowych

— skrzyżowanie

R — promień łuku

f — odl. środka łuku  
od punktu  
załamania


T — długość  
stycznej

L — długość łuku  
/prostej

i — pochylenie  
podłużne

δ — kąt zwrotu  
stycznych

## PROFIL PODŁUŻNY DP1703C km 19+219.75

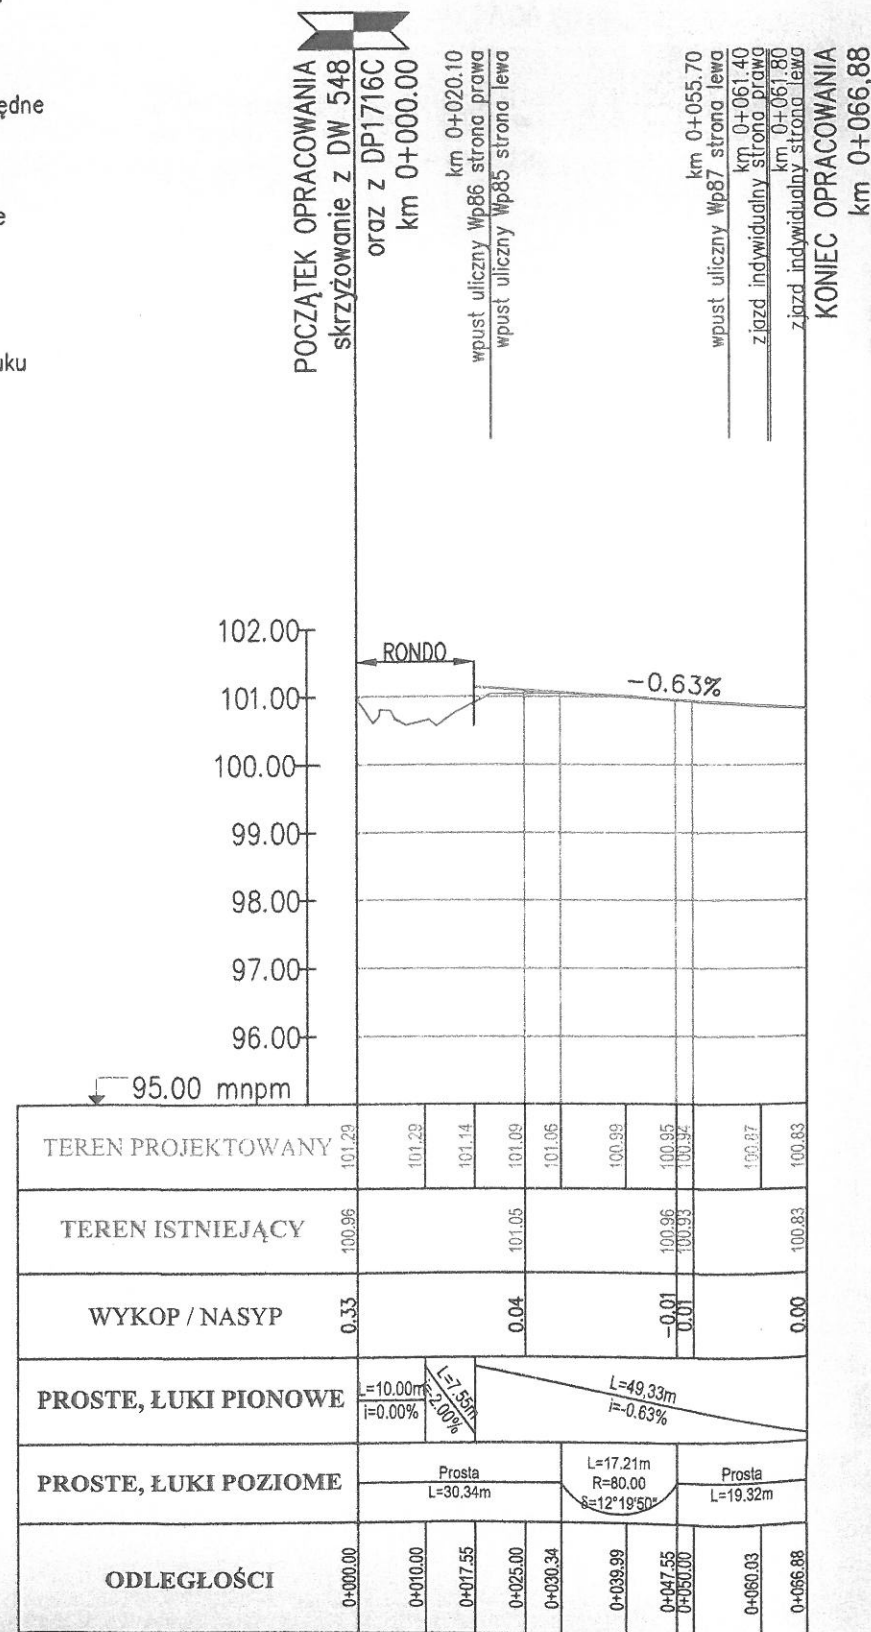

**UWAGI:**

- Integralną częścią dokumentacji jest opis techniczny i Szczegółowe Specyfikacje Techniczne Wykonania i Odbioru Robót Budowlanych.
- Niniejszy rysunek rozpatrywać łącznie z całą dokumentacją.
- Treść rysunku jest zgodna z jego metryką.
- Inne obiekty pokazane na rysunku mogą być traktowane jedynie informacyjnie.

**BIURO PROJEKTOWE:**

**AUTOSTRADA II**  
Spółka z o.o.  
**BIURO PROJEKTÓW**

40-467 Katowice, ul. 73 Pułku Piechoty 1  
tel./fax. 032 735-20-55 735-21-41  
e-mail: biuro@autostradall.pl

**INWESTOR:**



Zarząd Dróg Wojewódzkich w Bydgoszczy  
ul. Fordońska 6  
85-085 Bydgoszcz

**ZADANIE:**

ROZBUDOWA DROGI WOJEWÓDZKIEJ NR 548 STOLNO – WĄBRZEŹNO  
OD KM 0+005 DO KM 29+619 Z WYŁĄCZENIEM WĘZŁA AUTOSTRADOWEGO  
W M. LISEWO OD KM 14+144 DO KM 15+146  
— ODCINEK 15+146 DO KM 29+619

OBIEKT:	DROGA	NR. ZADANIA	0081
STADIUM:	PW	DATA:	08.2018
SKALA:	1:100/1000	NR. RYSUNKU:	
BRANŻA:	DROGOWA		D/0081/PW/04.1

**TYTUŁ RYSUNKU:**

PRZEKROJE PODŁUŻNE DRÓG POPRZECZNYCH ark.1/2

FUNKCJA:	TYTUŁ, IMIĘ, NAZWISKO:	SPECJALNOŚĆ:	NR. UPRAWNIENI:	PODPIS:
GŁÓWNY PROJ.	mgr inż. Łukasz Musioł	drogowa	SLK/3636/POOD/11	<i>Musioł</i>
PROJEKTANT	-	-	-	
WYKONAŁ	-	-	-	
SPRAWDZIŁ	inż. Ewa Augustynowicz	konstr.-inż. w zakresie dróg	201/80 SLK/BD/4485/01	<i>Augustynowicz</i>

Niniejsza dokumentacja stanowi własność firmy AUTOSTRADA II Sp. z o.o. Wszelkie prawa zastrzeżone. Udostępnianie osobom trzecim lub kopiowanie metodami mechanicznymi i elektronicznymi wymaga pisemnej zgody biura AUTOSTRADA II Sp. z o.o.