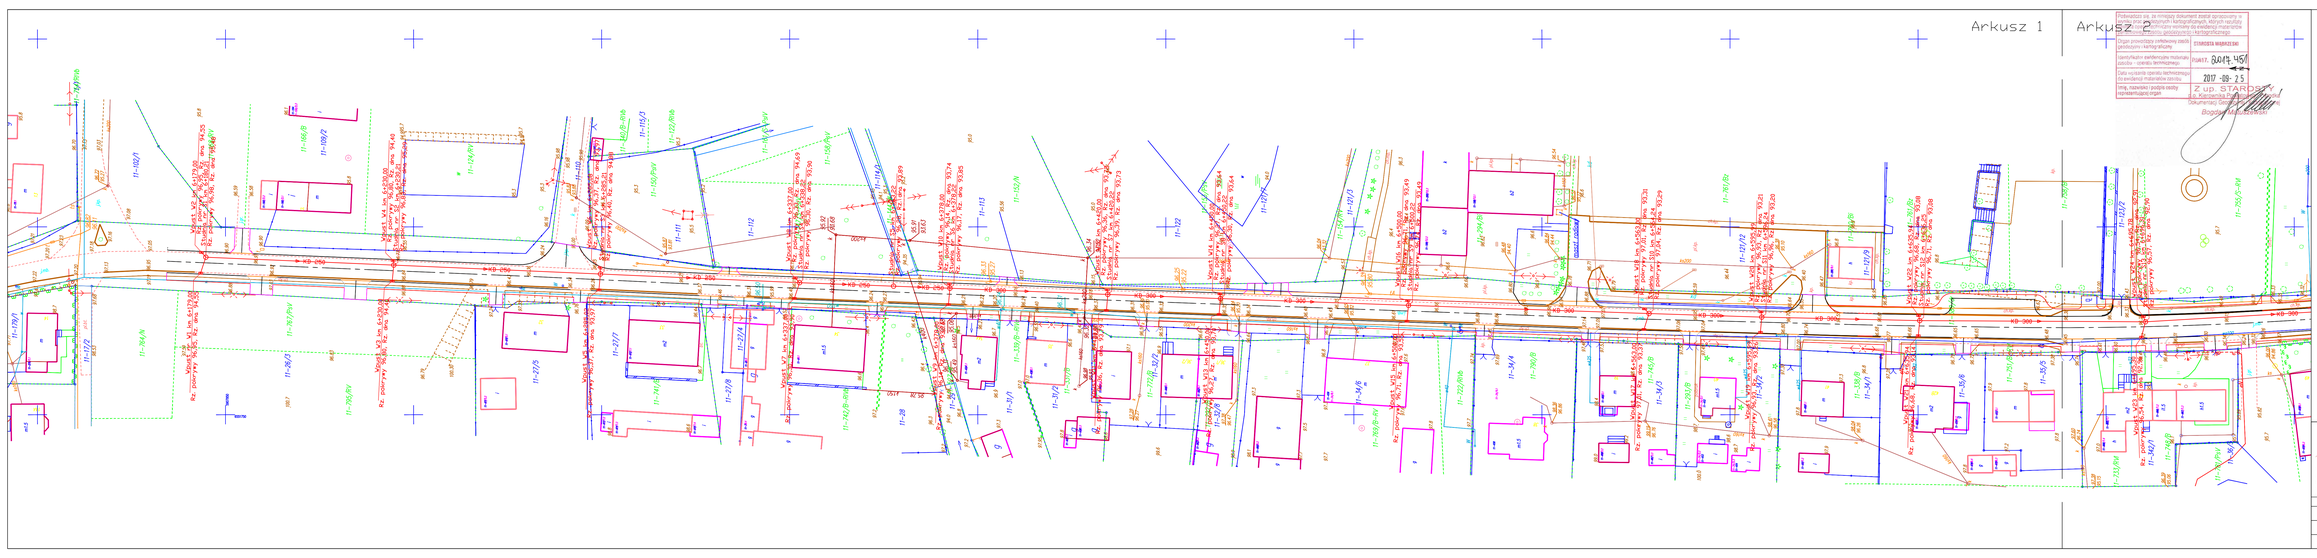

Legenda:

- krawężnik betonowy 15x30cm
- krawężnik betonowy najazdowy 15x20cm
- obrzeże betonowe 8x30cm
- opornik betonowy 20x25cm
- krawężnik obniżony 15x30cm
- wpust uliczny projektowany
- projektowany kolektor deszczowy
- projektowana studnia rewizyjna

Przebudowa drogi powiatowej nr 1703 C Błędowo – Płutnica odc. od km 0+175 do km 1+160 w m. Płutnica

Dz. nr 502, 148/1, Jednostka ewidencyjna: 041704_2 Płutnica, Obręb ewidencyjny: 0011 Płutnica

Zarząd Dróg Powiatowych ul. 1 Maja, 87-200 Wąbrzeźno

Projekt zagospodarowania terenu

skala:	1:500	data: styczeń 2018	nr rys.: 2.1

wykonał:	branża:	imię i nazwisko:	uprawnienia:	podpis:
Projektował	sanitarna	inż. Paweł Nalaskowski	KUP/0139/ POOS/06	
Sprawdził	sanitarna	inż. Piotr Barczyński	KUP/0078/ PWOS/06	
Opracował	drogowa	inż. Mateusz Bełtej		

BPB
Biuro Projektów Budowlanych
ul. Bartosza Głowackiego 18
87-100 Toruń
biuro@bpb.net.pl,
tel. 723-071-099

Przedmiotowa mapa do celów projektowych

Miejski ośrodek geodezyjno-kartograficzny

Data przyjęcia do państwowego zasobu geodezyjno-kartograficznego: 2017-09-25

Identyfikator ewidencyjny materiału zasobu – numer ewidencyjny: 5/2017

Imię, nazwisko i podpis osoby reprezentującej organ: Z up. STAROSTY Ks. Kanclerska Paulina Dokumentacja Geodezyjna i Kartograficzna

Starosta Wąbrzeski

Wąbrzeźno, 2017-09-25