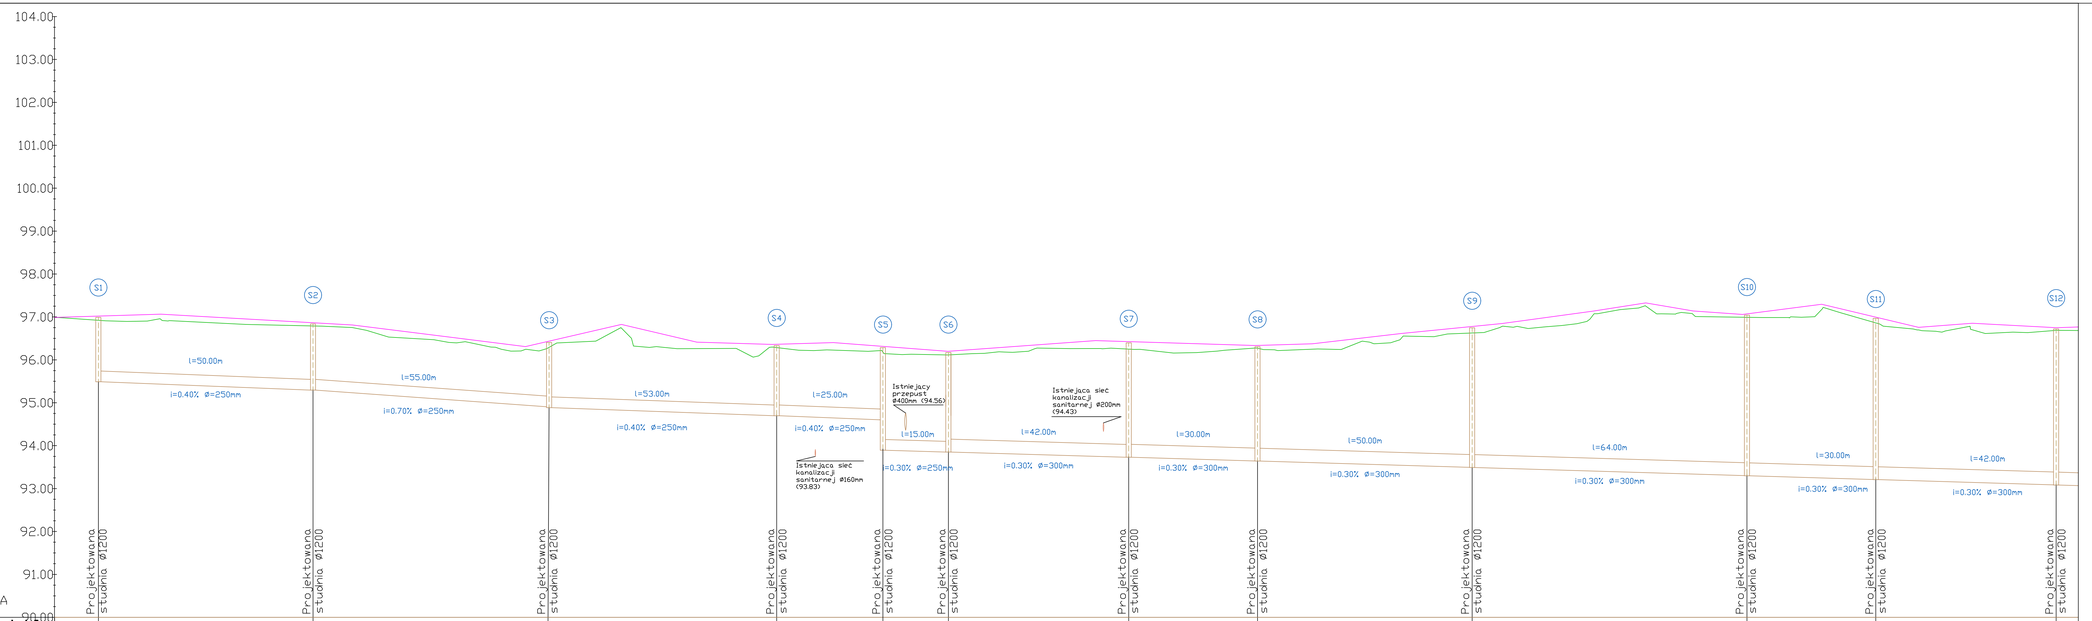

POZIOM ODNIESIENIA

Rzędna pokrywy studni [m n.p.m.]	96.98	96.83	96.40	96.33	96.28	96.17	96.39	96.30	96.74	97.04	96.96	96.71	
Rzędna dna kanału [m n.p.m.]	95.48	95.29	94.90 94.88	94.69	94.60 93.89	93.85	93.73	93.64	93.49	93.29	93.20	93.08	
Zagłębienie dna [m]	1.50	1.54	1.50 1.52	1.64	1.68 2.39	2.32	2.66	2.66	3.25	3.75	3.76	3.63	
Spadek [%]		0.4%	0.7%	0.4%	0.4%	0.3%	0.3%	0.3%	0.3%	0.3%	0.3%	0.3%	
Średnica i materiał rury [m]		ød=0.25m PVC		ød=0.25m PVC	ød=0.25m PVC	ød=0.25m	ød=0.30m PVC	ød=0.30m PVC	ød=0.30m PVC	ød=0.30m PVC	ød=0.30m PVC	ød=0.30m PVC	
Odległość [m]	6180.21	6230.21	6285.21	6338.22	6363.22	6378.22	6420.22	6450.22	6500.22	6564.24	6596.24	6636.25	
Długość odcinka [m]		50.00	50.00	58.00	25.00	15.00	42.00	30.00	50.00	64.00	30.00	42.00	

Legenda

- projektowany teren
- kanał kanalizacji deszczowej
- istniejąca sieć wodociągowa
- Istniejąca sieć kanalizacyjna
- Istniejąca sieć telekomunikacyjna
- Istniejąca sieć gazowa
- Istniejący kanał burzowy

BPB
Biuro Projektów Budowlanych
ul. Bartosza Głowackiego 18
87-100 Toruń
biuro@bpb.net.pl,
tel. 723-071-006

przedsięwzięcie:	Przebudowa drogi powiatowej nr 1703 C Błędowo – Płutnica od km 0+179 do km 7+160
adres:	Dz. nr 50/2, Jednostka ewidencyjna: 041704_2 Płutnica, Obręb ewidencyjny: 0011 Płutnica
inwestor:	Zarząd Dróg Powiatowych, ul. 1 Maja, 87-200 Wąbrzeźno
tytuł rys.:	Profil podłużny kanalizacji deszczowej
skala:	1:50/500
data:	styczeń 2018
nr rys.:	3.1

wykonali:	branża:	imię i nazwisko:	uprawnienia:	podpis:
Projektował	sanitarna	inż. Paweł Nalaskowski	KUP/0138/ POOS/06	
Projektował	sanitarna	inż. Piotr Barczyński	KUP/0078/ PWOS/06	
Opracował	drogowa	inż. Mateusz Bełtej	———	