


Schemat studzienki deszczowej DN500 z osadnikiem Skala 1:20

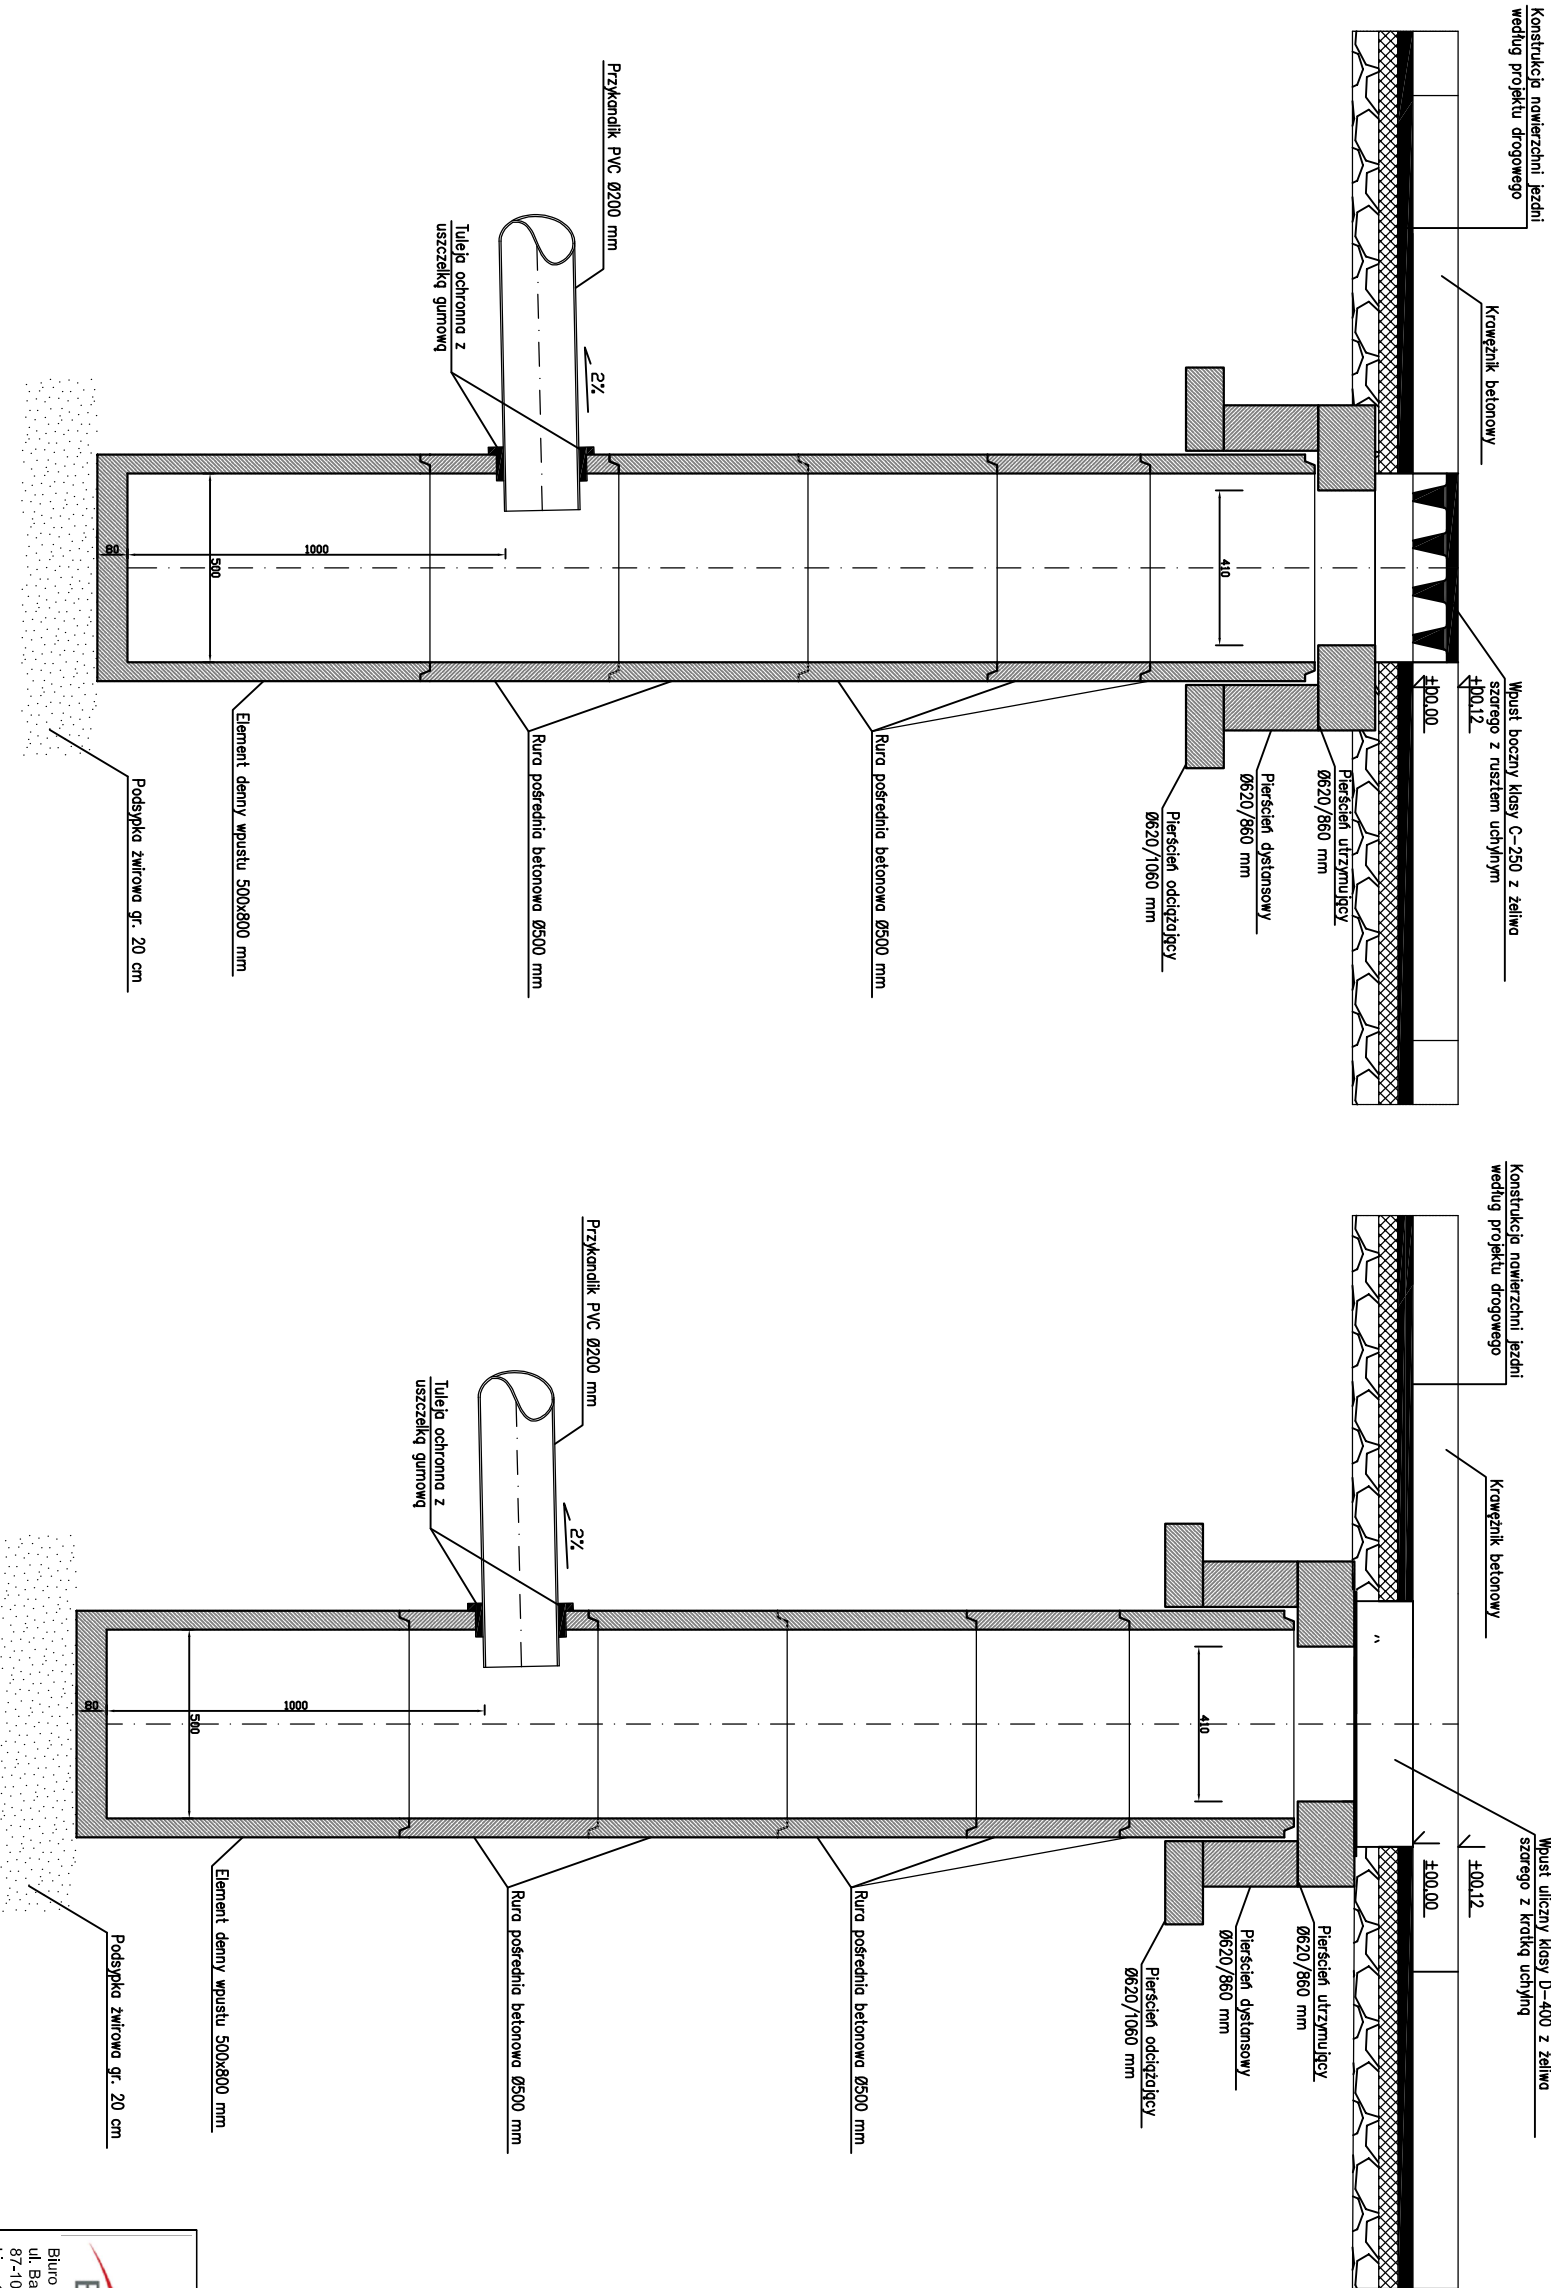

Wymiary podane w [mm]
Rzędne wysokościowe podane w [m]

		Inwestor: Zarząd Dróg Powiatowych, ul. 1 Maja, 87-200 Wąbrzeźno	
Adres: Placówka od km 6+170 do km 7+160 m, Pułzница		Projektant: Inż. Piotr Barczyński	
Dz. nr 50/2, Jednostka ewidencyjna: 041704_2		Sprawdził: Inż. Piotr Barczyński	
Placówka, Obręb ewidencyjny: 0011 Pułzница		Opracował: Inż. Mateusz Bejle	
Temat rys.: Schemat studzienki deszczowej			
Skala: 1:20		Data: styczeń 2018	
Wykonali: Branża: sanitarna		Nr rys.: 6	
Uprawnienia: KUP/0138/ P.O.S./05			
Podpis: Inż. Paweł Naleśkowski			
Inż. Paweł Naleśkowski			
Inż. Piotr Barczyński			
Inż. Mateusz Bejle			