Schemat kaskady zewnętrznej Skala 1:20

Szczegół F - Schemat studni rewizyjnej S6 Skala 1:20

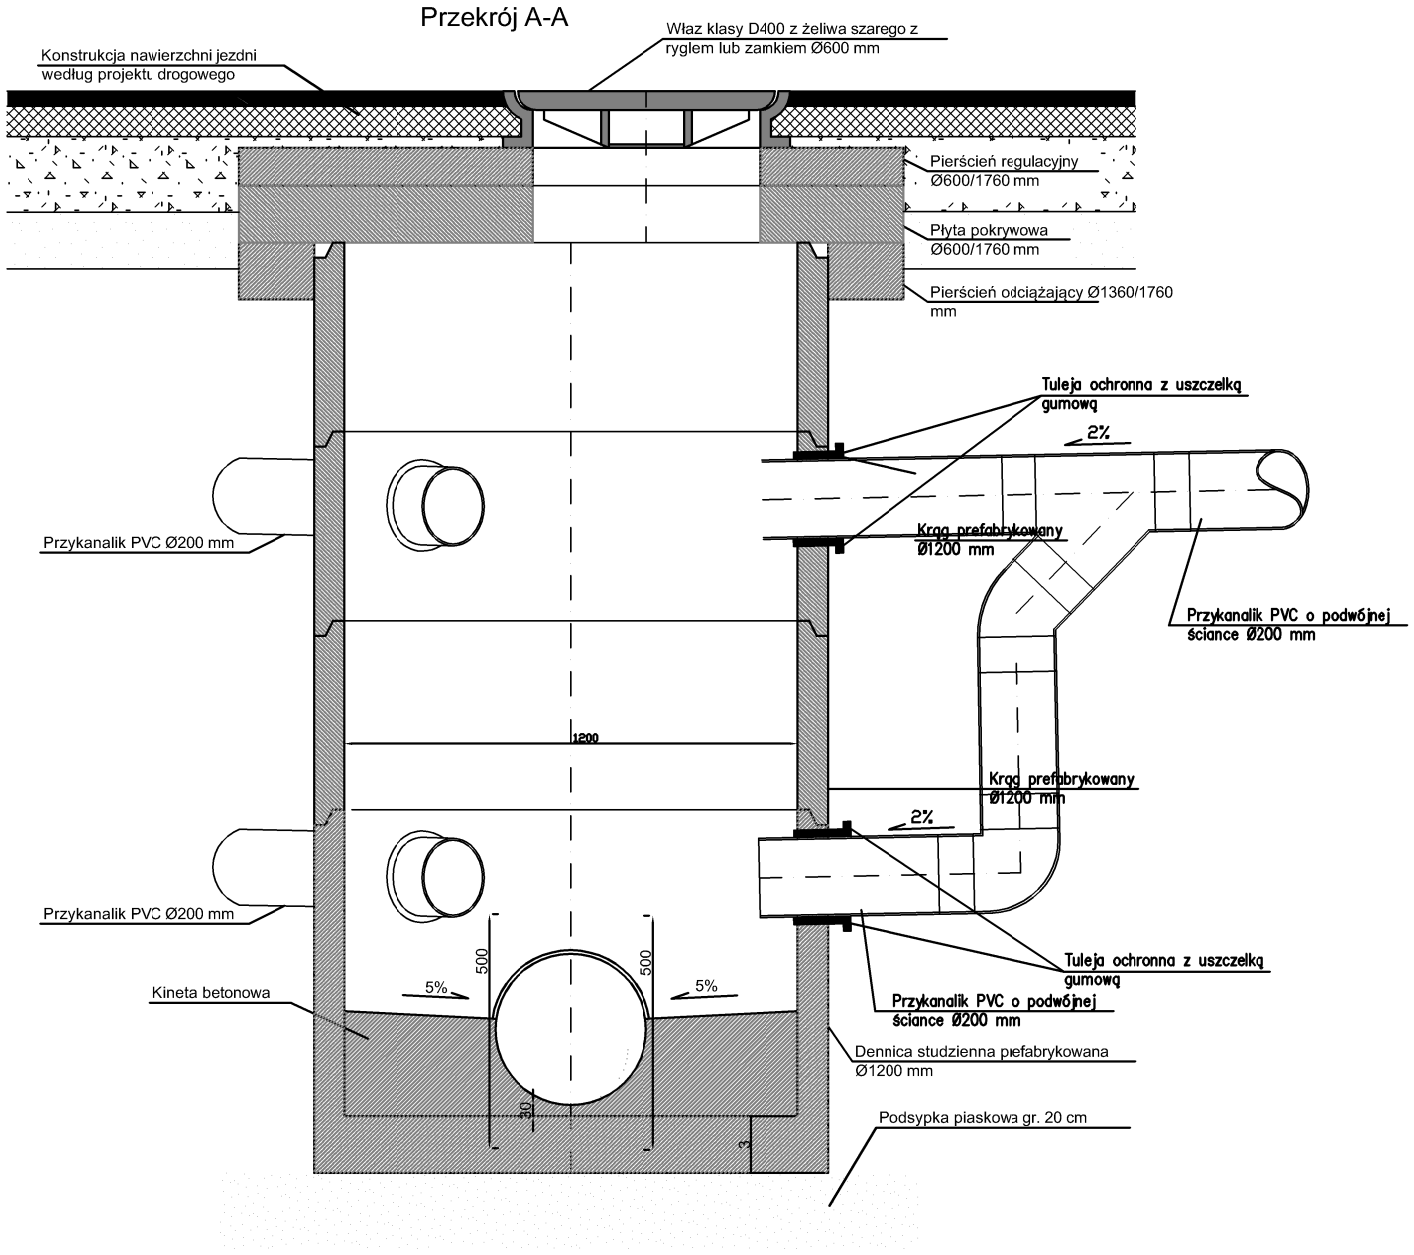

Wymiary podane w [mm]
Rzędne wysokościowe podane w [m]

Biuro Projektów Budowlanych
ul. Bartosza Głowackiego 18
87-100 Toruń
biuro@bpb.net.pl,
tel. 723-071-098

inwestycja:	**Przebudowa drogi powiatowej nr 1703 C Będowo – Płużnica od km 6+170 do km 7+160 m. Płużnica**
adres:	Dz. nr 50/2, Jednostka ewidencyjna: 041704_2 Płużnica, Obręb ewidencyjny: 0011 Płużnica
inwestor:	Zarząd Dróg Powiatowych, ul. 1 Maja, 87-200 Wąbrzeźno
temat rys.:	Schemat kaskady zewnętrznej
skala: 1:20	data: styczeń 2018 — nr rys: 8

wykonali:	branża:	imię i nazwisko:	uprawnienia:	podpis:
Projektował	sanitarna	inż. Paweł Nalaskowski	KUP/0138/ POOS/06	
Sprawdził	sanitarna	inż. Piotr Barczyński	KUP/0078/ PWOS/06	
Opracował	drogowa	inż. Mateusz Betlej		