



# Schemat studni rewizyjnej S5 Skala 1:20

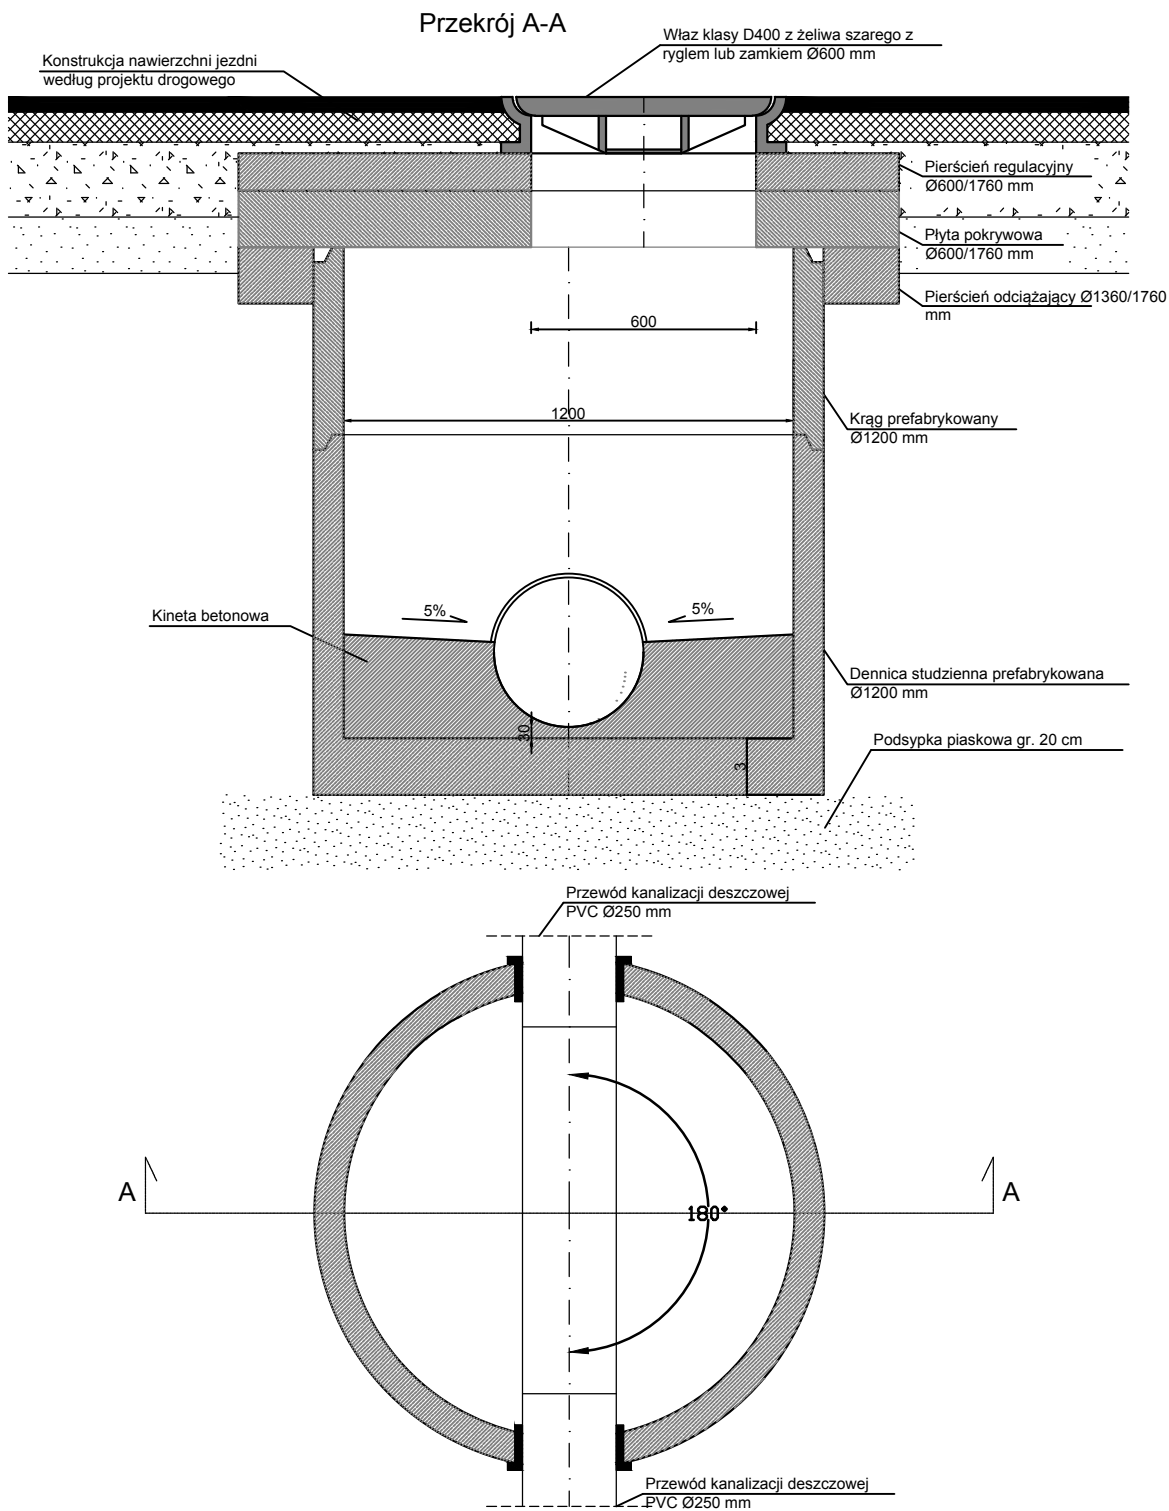

 Biuro Projektów Budowlanych ul. Bartosza Głowackiego 18 87-100 Toruń biuro@bpb.net.pl, tel. 723-071-098		inwestycja: <b>Przebudowa drogi powiatowej nr 1703 C Błędowo – Płużnica od km 6+170 do km 7+160 m. Płużnica</b>			
		adres: Dz. nr 50/2, Jednostka ewidencyjna: 041704_2 Płużnica, Obręb ewidencyjny: 0011 Płużnica			
inwestor: Zarząd Dróg Powiatowych, ul. 1 Maja, 87-200 Wąbrzeźno					
temat rys.: Schemat studni deszczowej					
skala:	1:20	data:	styczeń 2018	nr rys:	4.5
wykonali:	branża:	imię i nazwisko:	uprawnienia:	podpis:	
Projektował	sanitarna	inż. Paweł Nałaskowski	KUP/0138/POOS/06		
Sprawdził	sanitarna	inż. Piotr Barczyński	KUP/0078/PWOS/06		
Opracował	drogowa	inż. Mateusz Betlej			