




Przekrój konstrukcyjny A-A

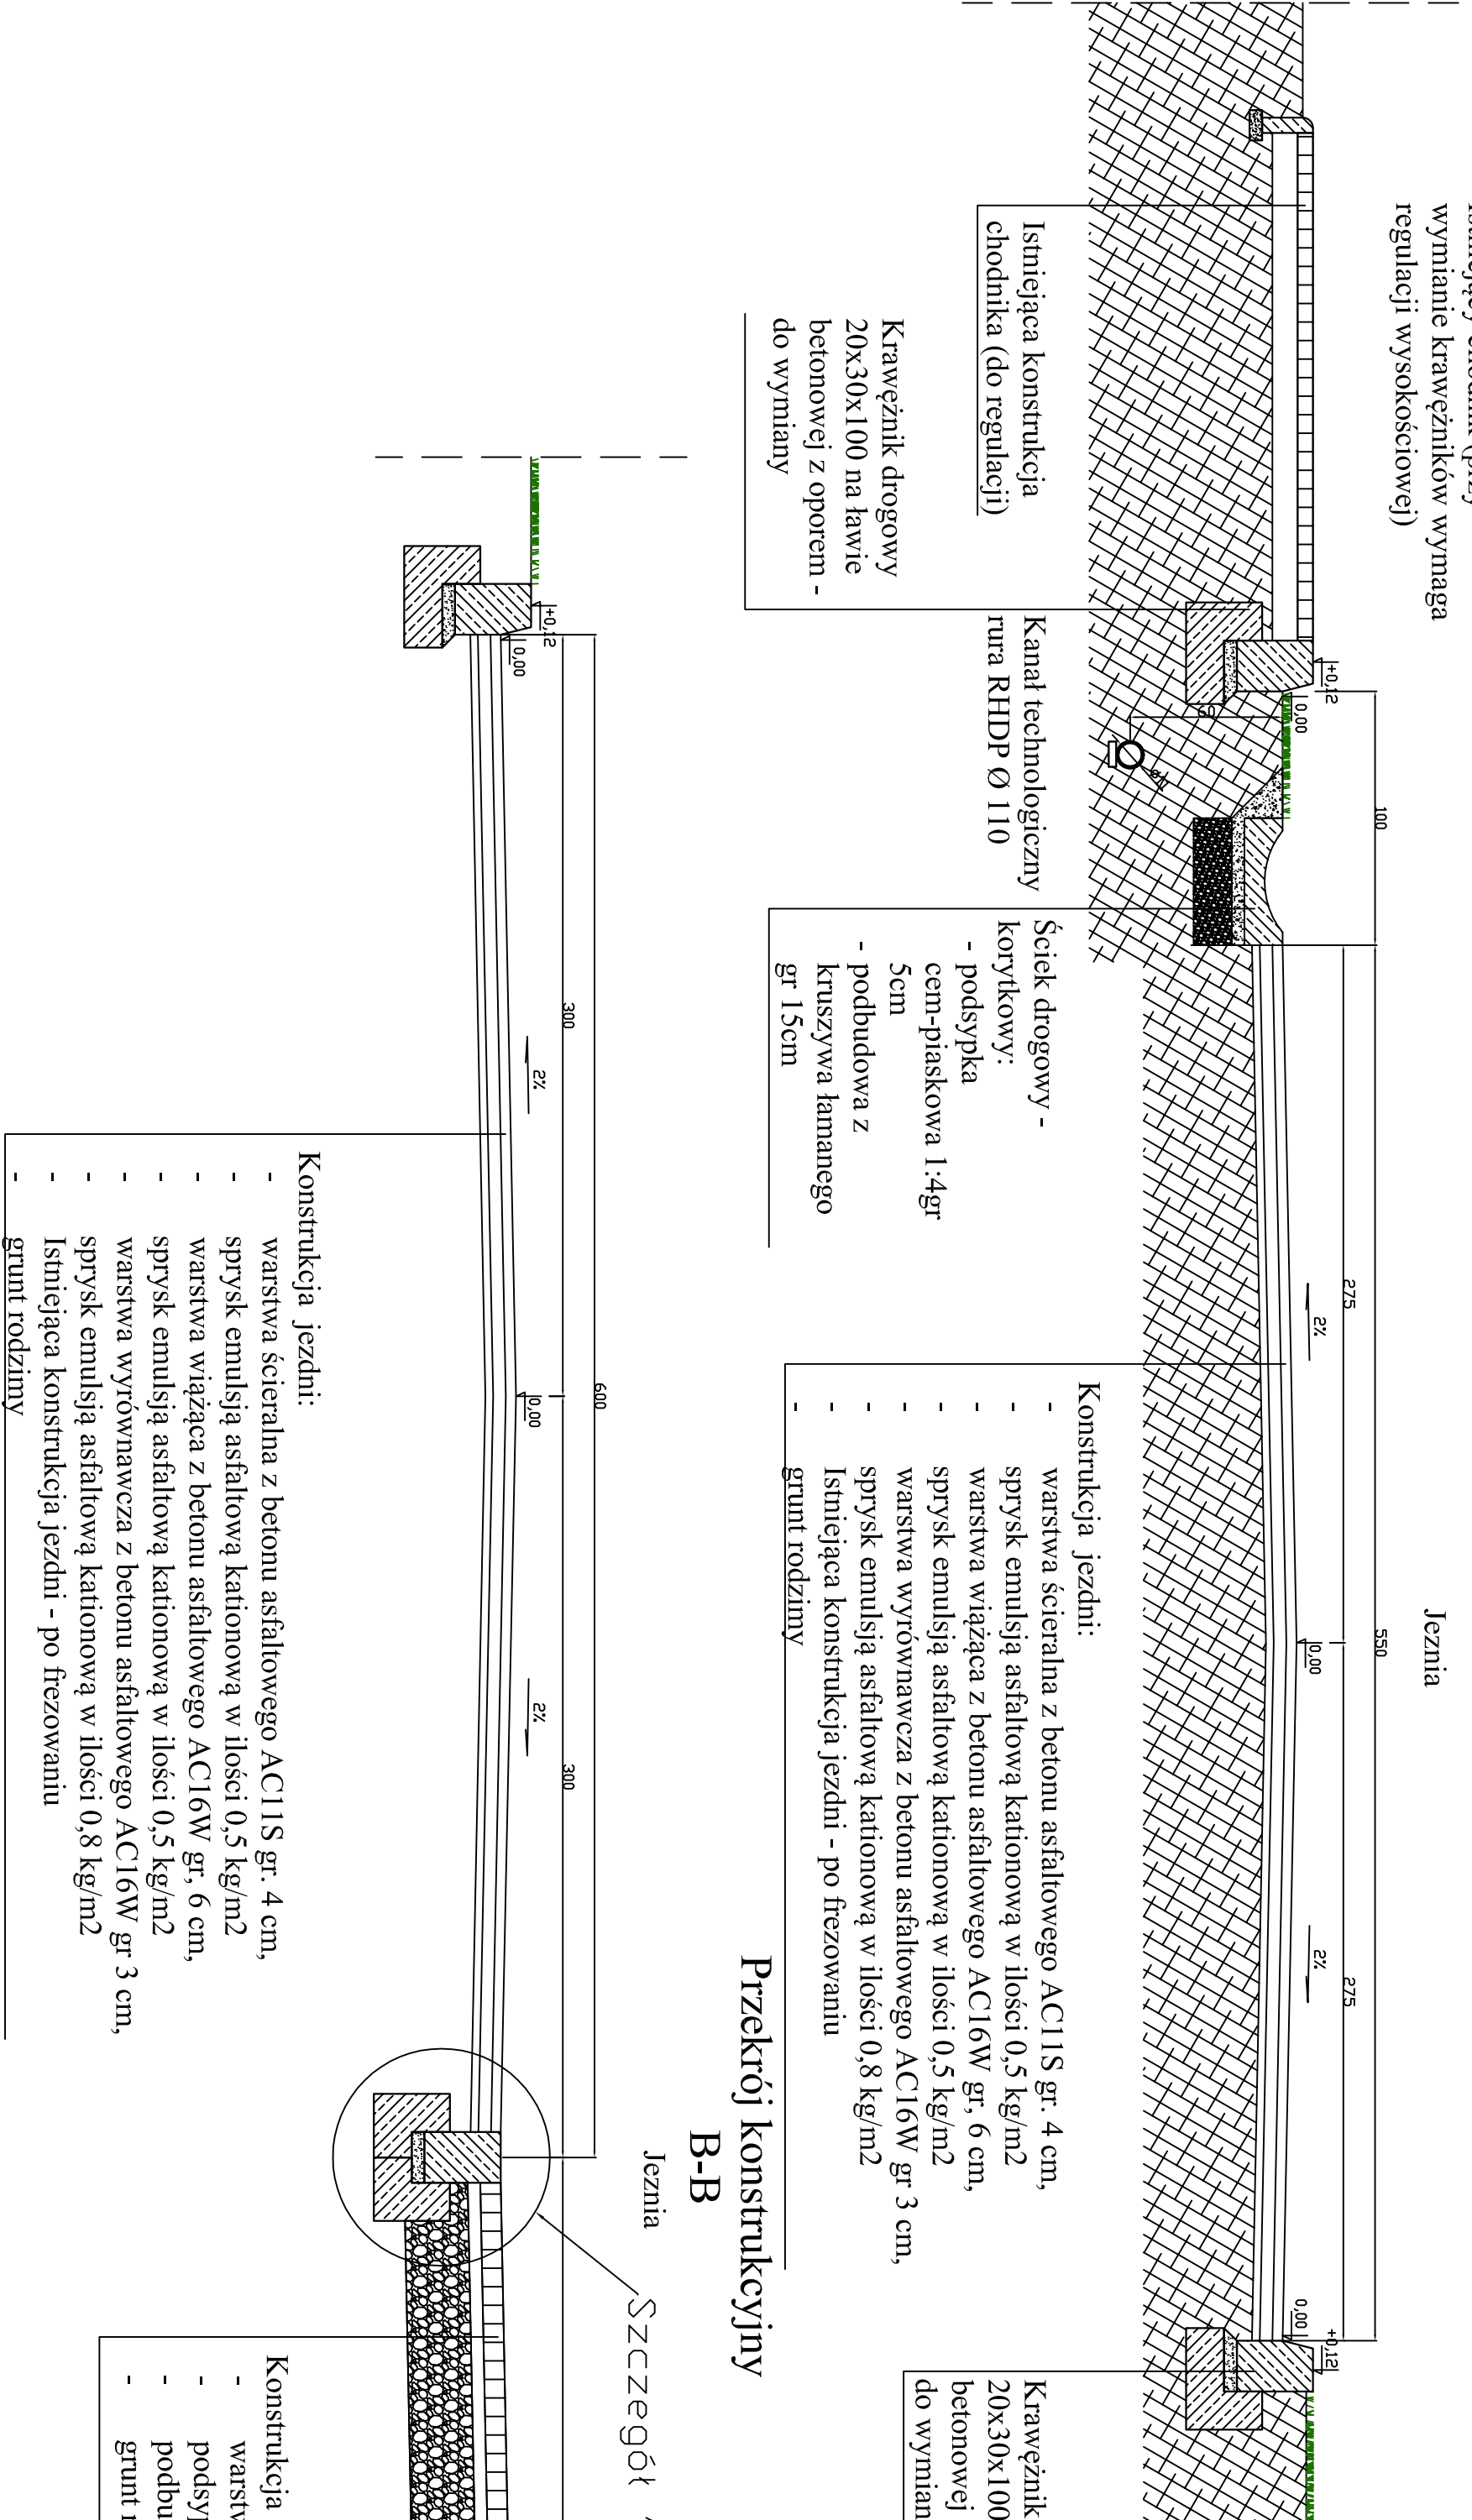


Przekrój konstrukcyjny B-B

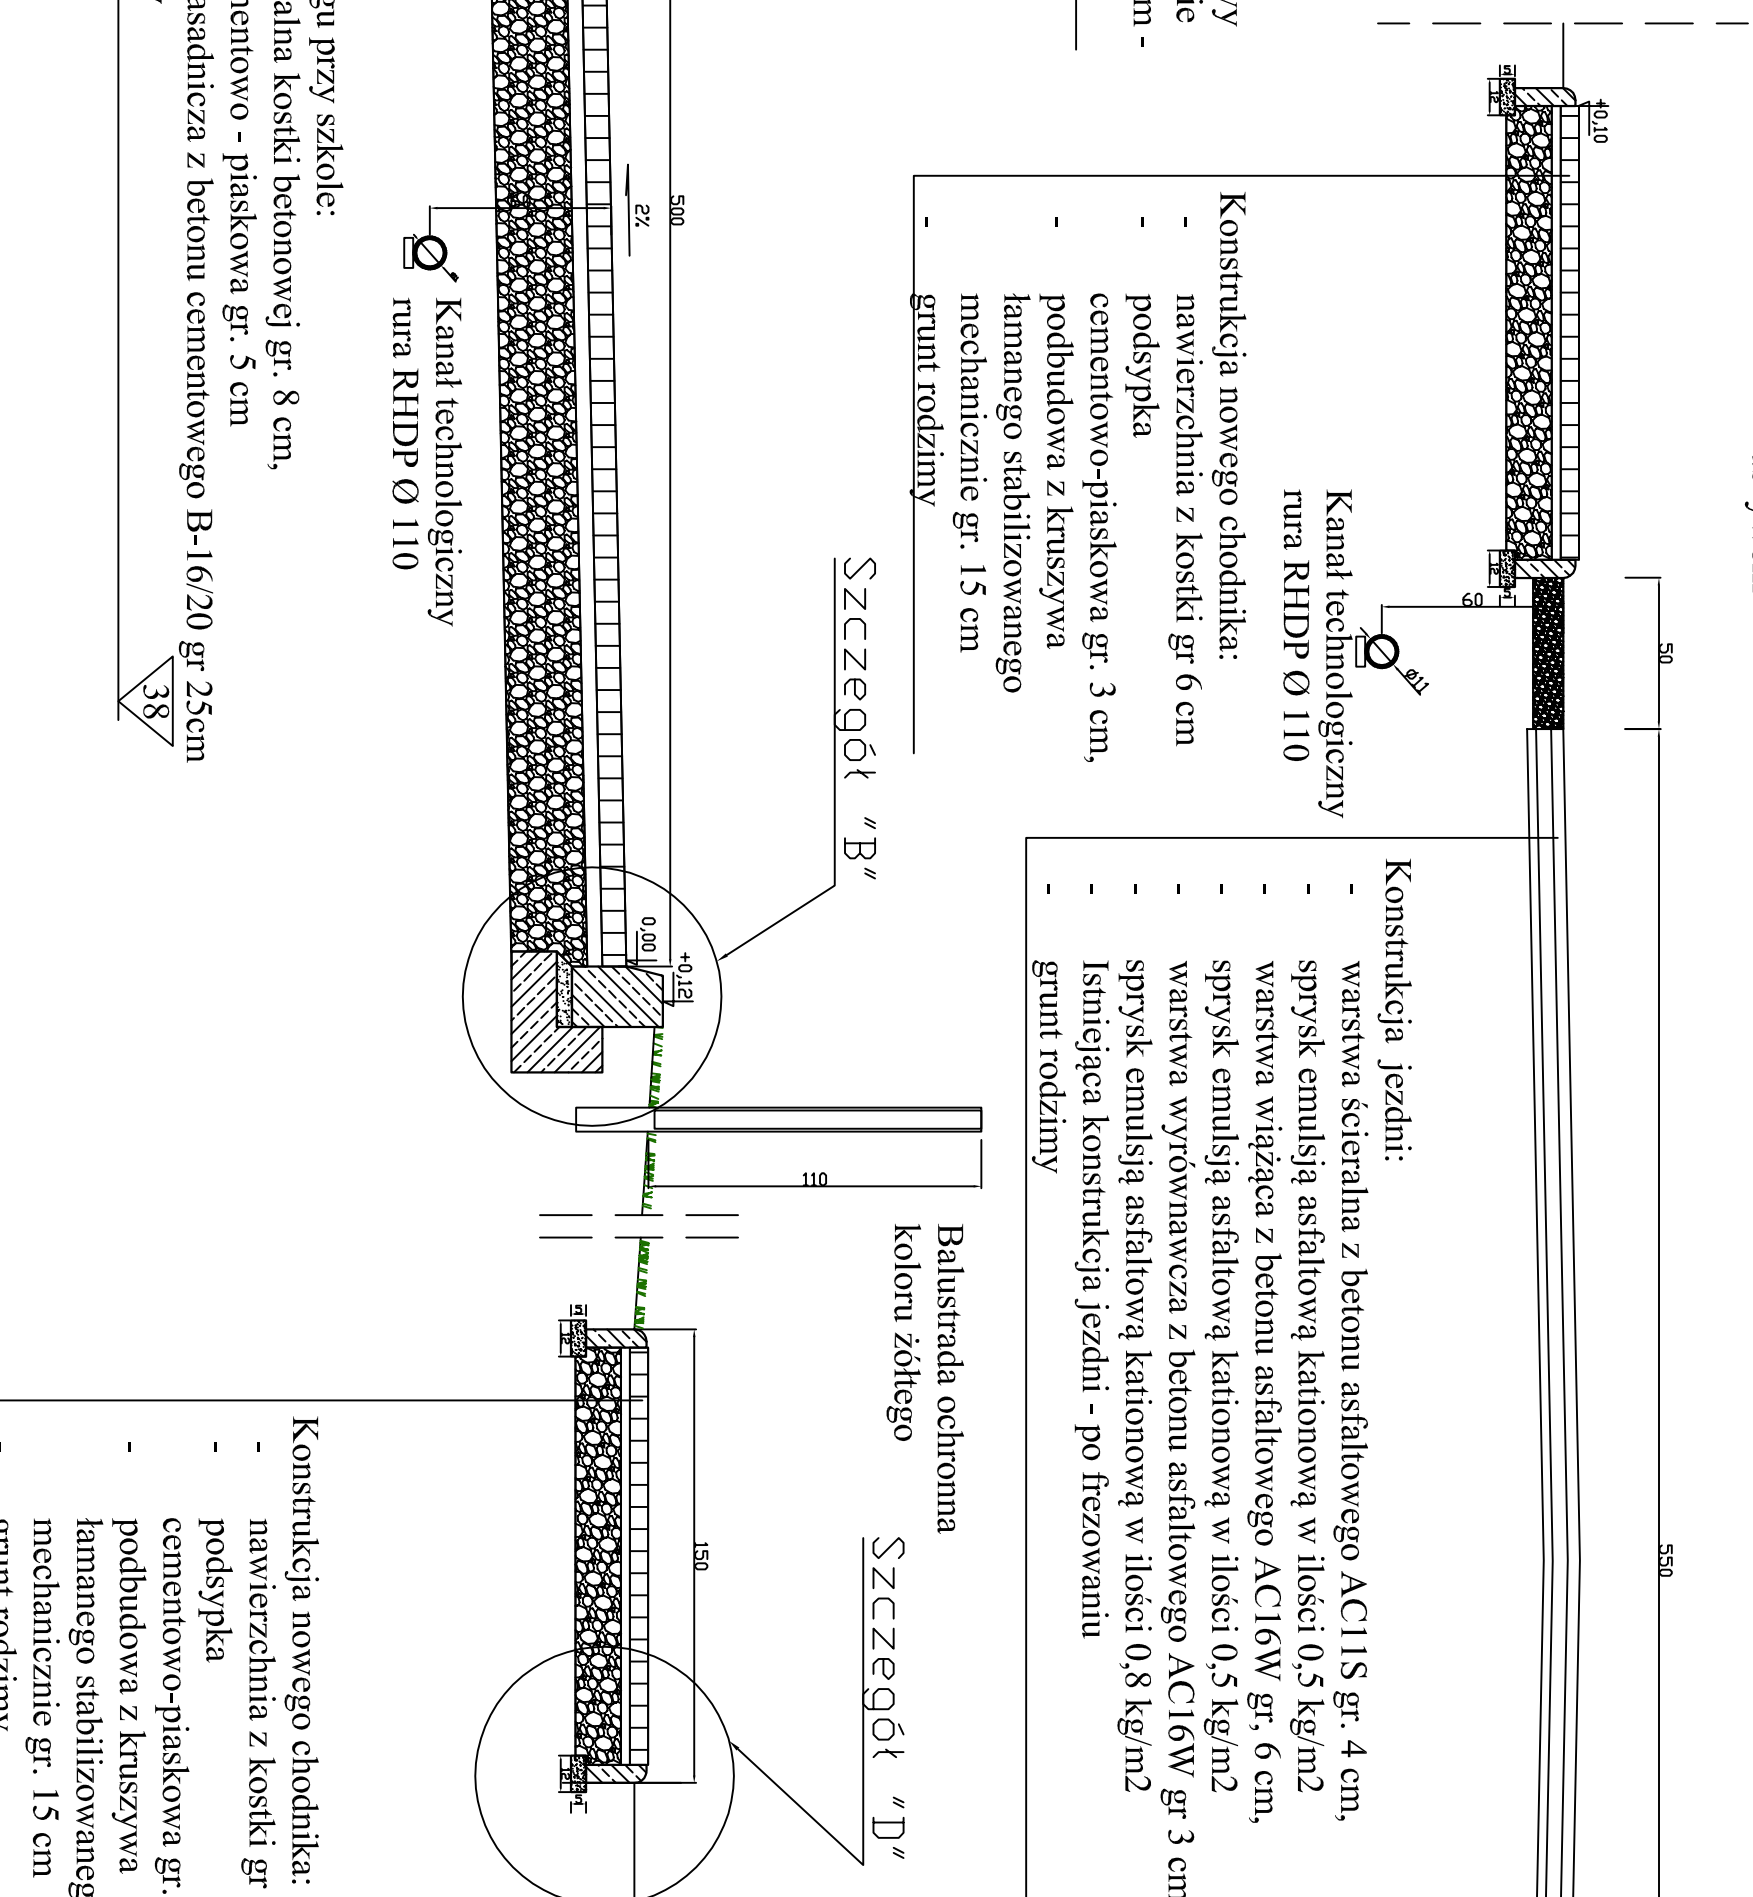


Przekrój konstrukcyjny C-C

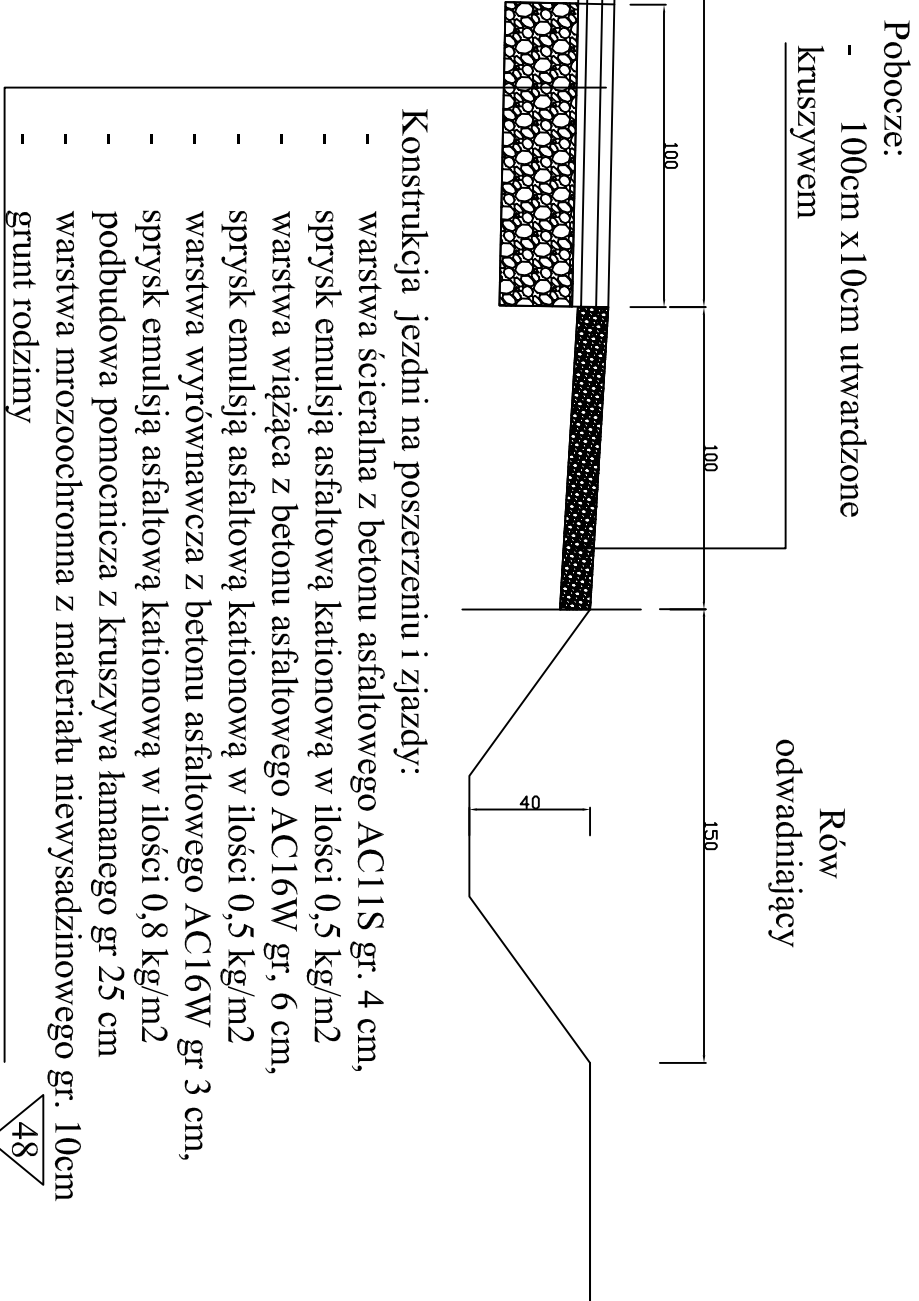

Szczegóły konstrukcyjne: A, B, C, D,

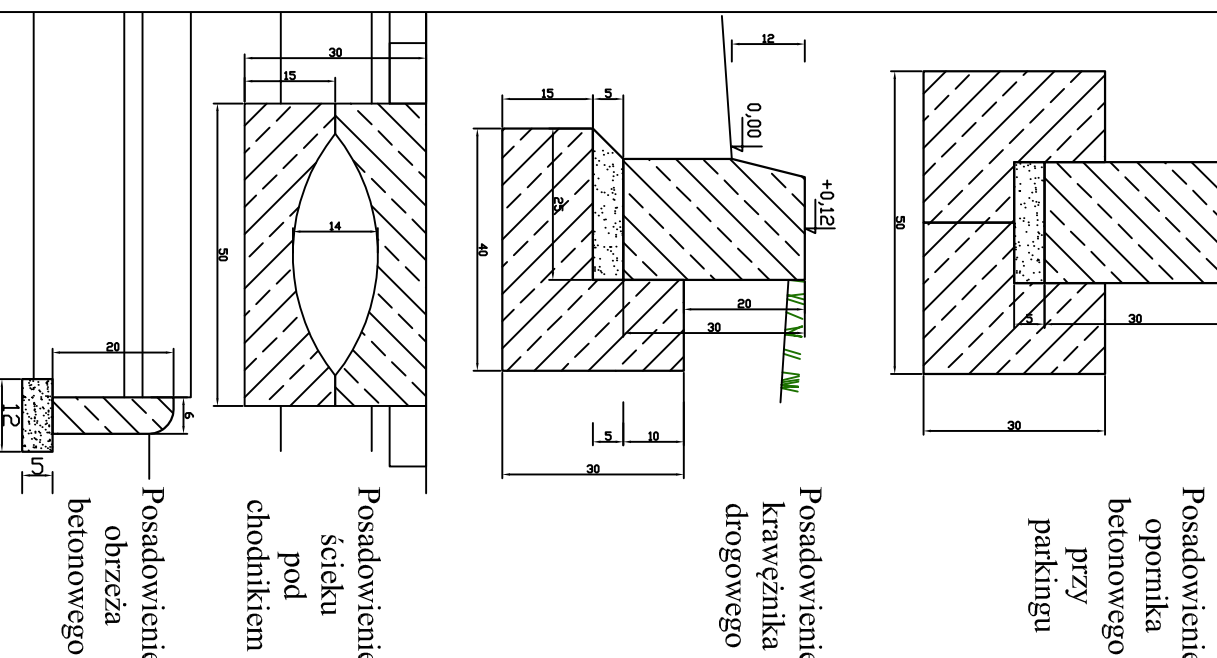

<b>BIURO PROJEKTÓW I INWESTYCJI BUDOWLANYCH "JAGODZIŃSKI PROJEKT"</b>	
	mgr inż. Michał Jagodziński ul. Główna 2, 87-213 Rybak tel. 566817131 kom. 692 422 983, kom. 66415268, tel. 018-157-48-66 www.jagodziniskiprojekt.pl e-mail m.jagodziniskiprojekt@poczta.onet.pl
Objekt: <b>Przebudowa drogi powiatowej nr 1424C w m. Książ - ul. Główna i ul. Szkoła</b>	
Adres: <b>działka nr 479</b>	
Inwestor: <b>POWIAT WĄBRZEŃSKI, ZARZĄD DRÓG POWIATOWYCH</b>	
Adres: <b>ul. Wolności, 87-200 Wąbrzeźno</b>	
Temat opracowania: <b>PRZEBUDOWA KONSTRUKCYJNE</b>	
Projektant: <b>mgr inż. Michał Jagodziński</b>	Podpis:
Nr upr. KUP/0039/PWOK/04	specjalność: <b>kam.-bud.</b>
Opracował: <b>mgr inż. Jacek Oswald</b>	Podpis:
Skala 1:500	data: <b>Kwiecień 2019 r</b>
	rys.nr <b>PK1.1</b>