




Przekrój konstrukcyjny chodnika
Skala 1:50

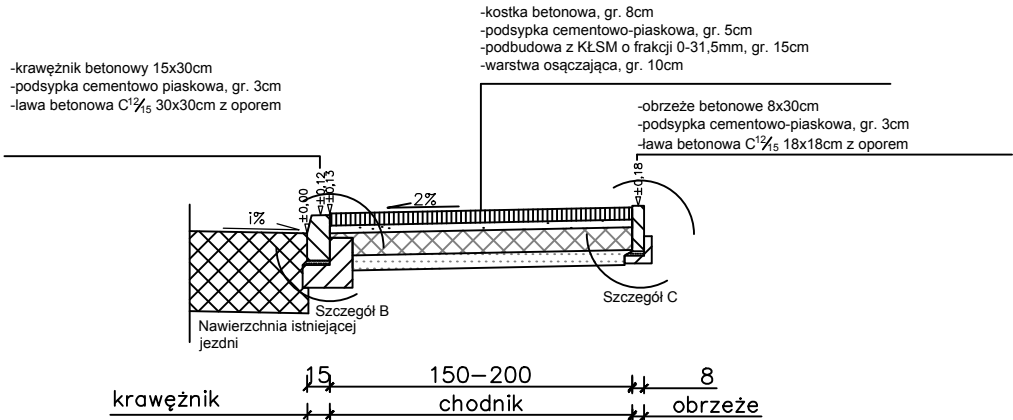


Przekrój konstrukcyjny zjazdu w zatoce autobusowej
Skala 1:50

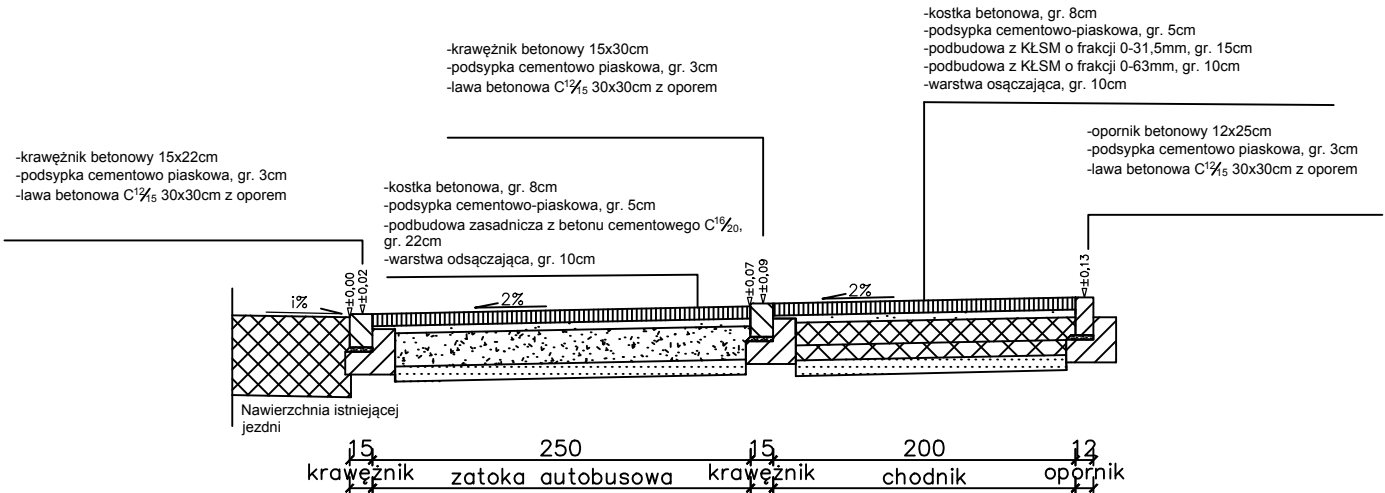

Przekrój konstrukcyjny zjazdu indywidualnego
Skala 1:50

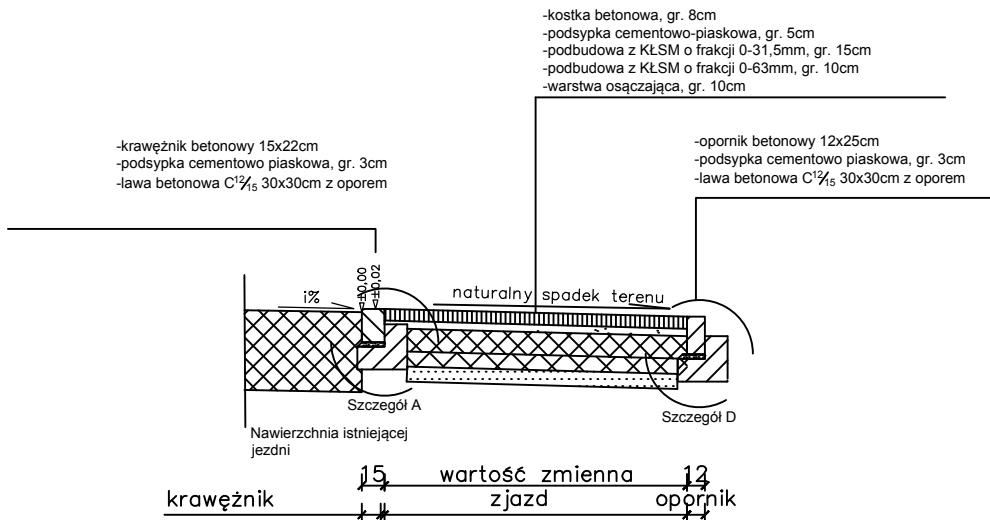

Przekrój konstrukcyjny zatoki autobusowej i chodnika
Skala 1:50

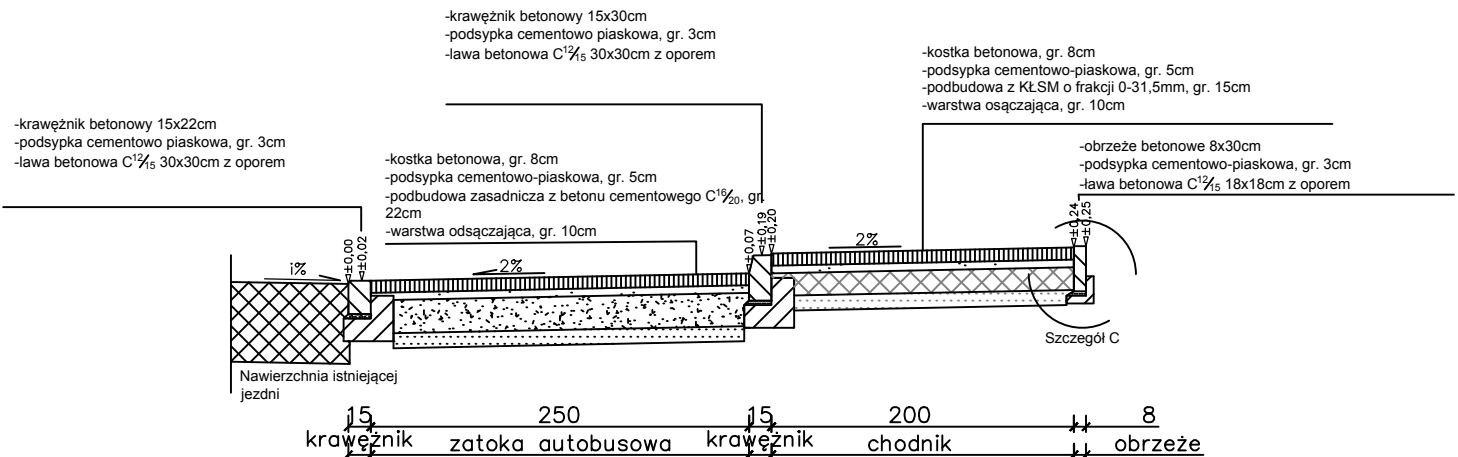

Biuro Projektów Budowlanych
ul. Bartosza Głowackiego 18,
87-100 Toruń, biuro@bpb.net.pl
tel. 693-875-765

Investycja:
Przebudowa drogi powiatowej nr 1705C
Wiewiórki - Nowa Wieś Królewska w 0+000 do 3+339 km,
Przebudowa chodnika od km 2+834 do km
3+339

Adres:
Wiewiórki - Nowa Wieś Królewska, gmina Płużnica, powiat
wąbrzeski, województwo kujawsko-pomorskie

Inwestor:
Zarząd Dróg Powiatowych w Wąbrzeźnie
ul. 1-go Maja 61, 87-200 Wąbrzeźno

Nazwa rysunku:
Przekroje normalne

skala:	data:	nr rys.:
1:50	17.08.2017r	5.2

Wykonali	Branża	Imię i Nazwisko	Uprawnienia	Podpis
Projektował	drogowa	inż. Wojciech Klatecki	KUP/0031/ POOD/05	
Opracował	drogowa	mgr inż. Maciej Kot mgr inż. Tomasz Kucal	—	