



Przekrój podłużny barier drogowych ochronnych
1+338 - 1+378

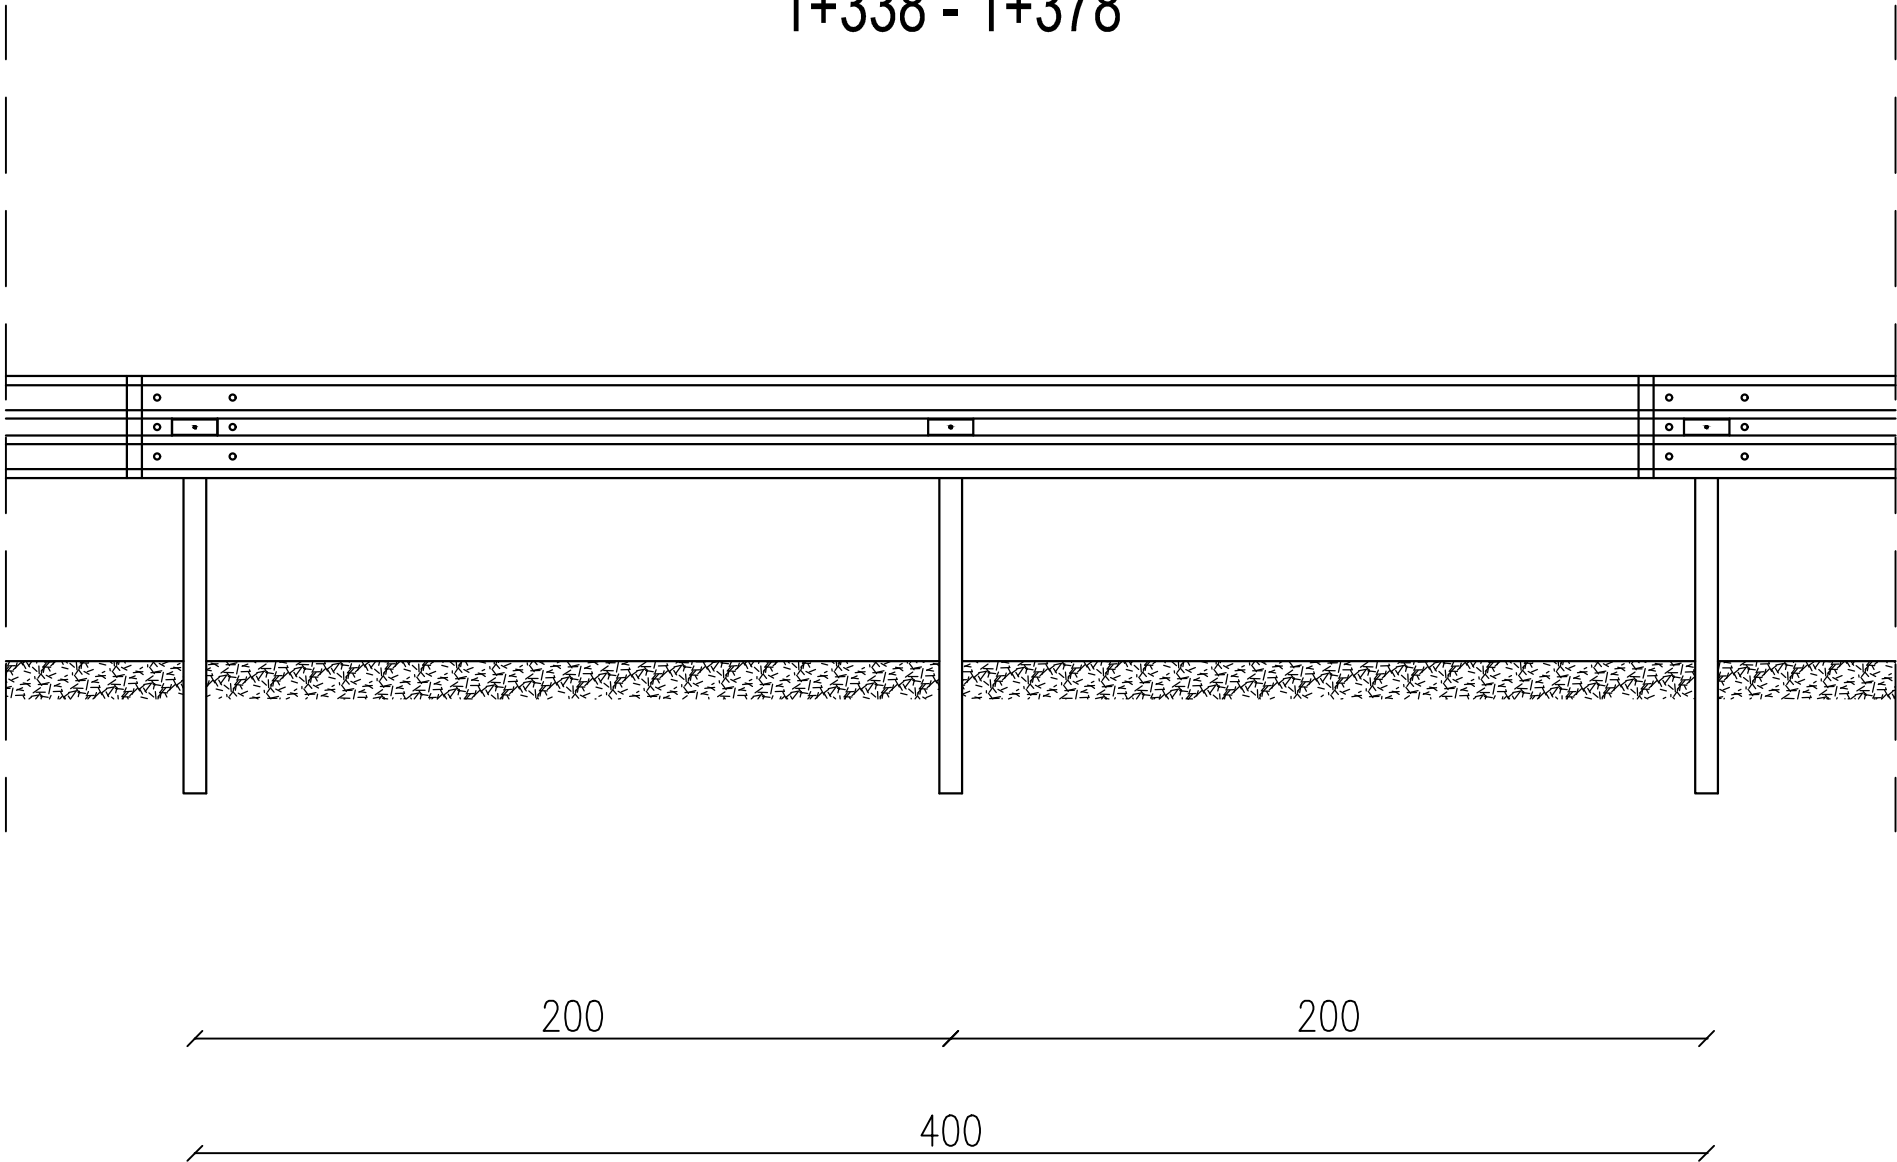

Przekrój poprzeczny barier drogowych ochronnych

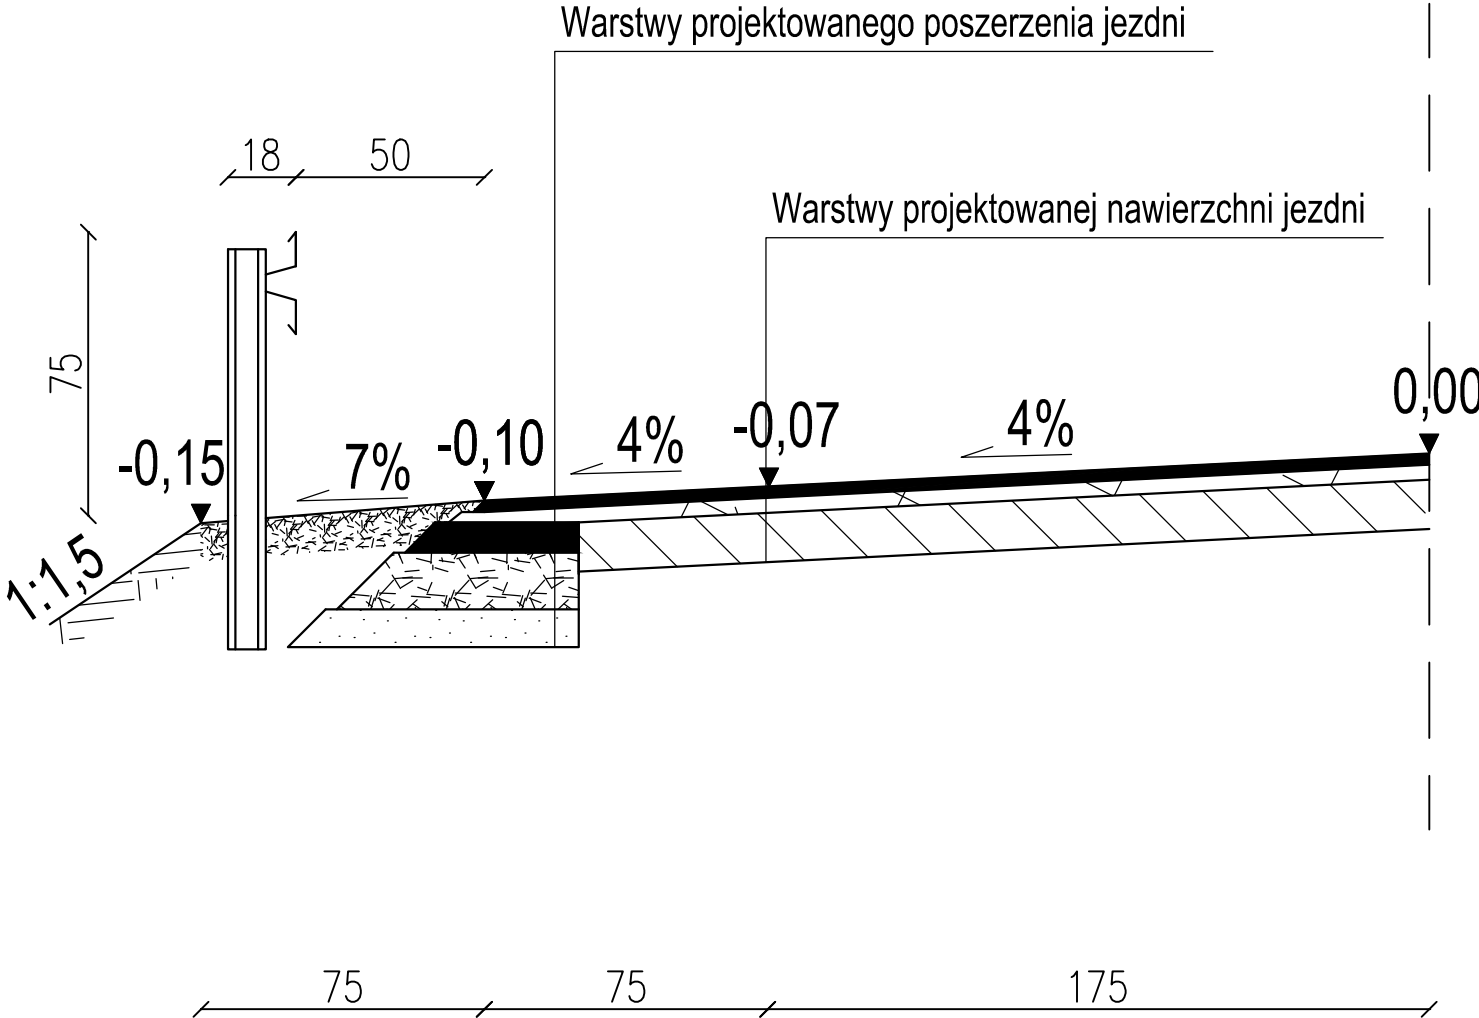

Biuro Projektów Budowlanych
ul. Bartosza Głowackiego 18,
87-100 Toruń, biuro@bpb.net.pl
tel. 693-875-765

Inwestycja: Przebudowa drogi powiatowej nr 1705C Wiewiórki - N. Wieś Królewska w km 0+000 do km 3+339, Przebudowa nawierzchni drogowej od km 0+000 do km 2+790				
Adres: Wiewiórki - Nowa Wieś Królewska, gmina Płużnica, powiat wąbrzeski, województwo kujawsko-pomorskie				
Inwestor: Zarząd Dróg Powiatowych w Wąbrzeźnie ul. 1-go Maja 61, 87-200 Wąbrzeźno				
Nazwa rysunku: Szczegół konstrukcyjny - bariery drogowe ochronne				
skala:	1:20	data:	17.08.2017r	nr rys.: 6.2
Wykonali	Branża	Imię i Nazwisko	Uprawnienia	Podpis
Projektant	drogowa	inż. Wojciech Klatecki	KUP/0031/ POOD/05	
Opracował	drogowa	mgr inż. Maciej Kot mgr inż. Tomasz Kucał	—	