


Szczegół konstrukcyjny (przejście dla pieszych) km 3+074,08 i km 3+258,34  
Skala 1:50

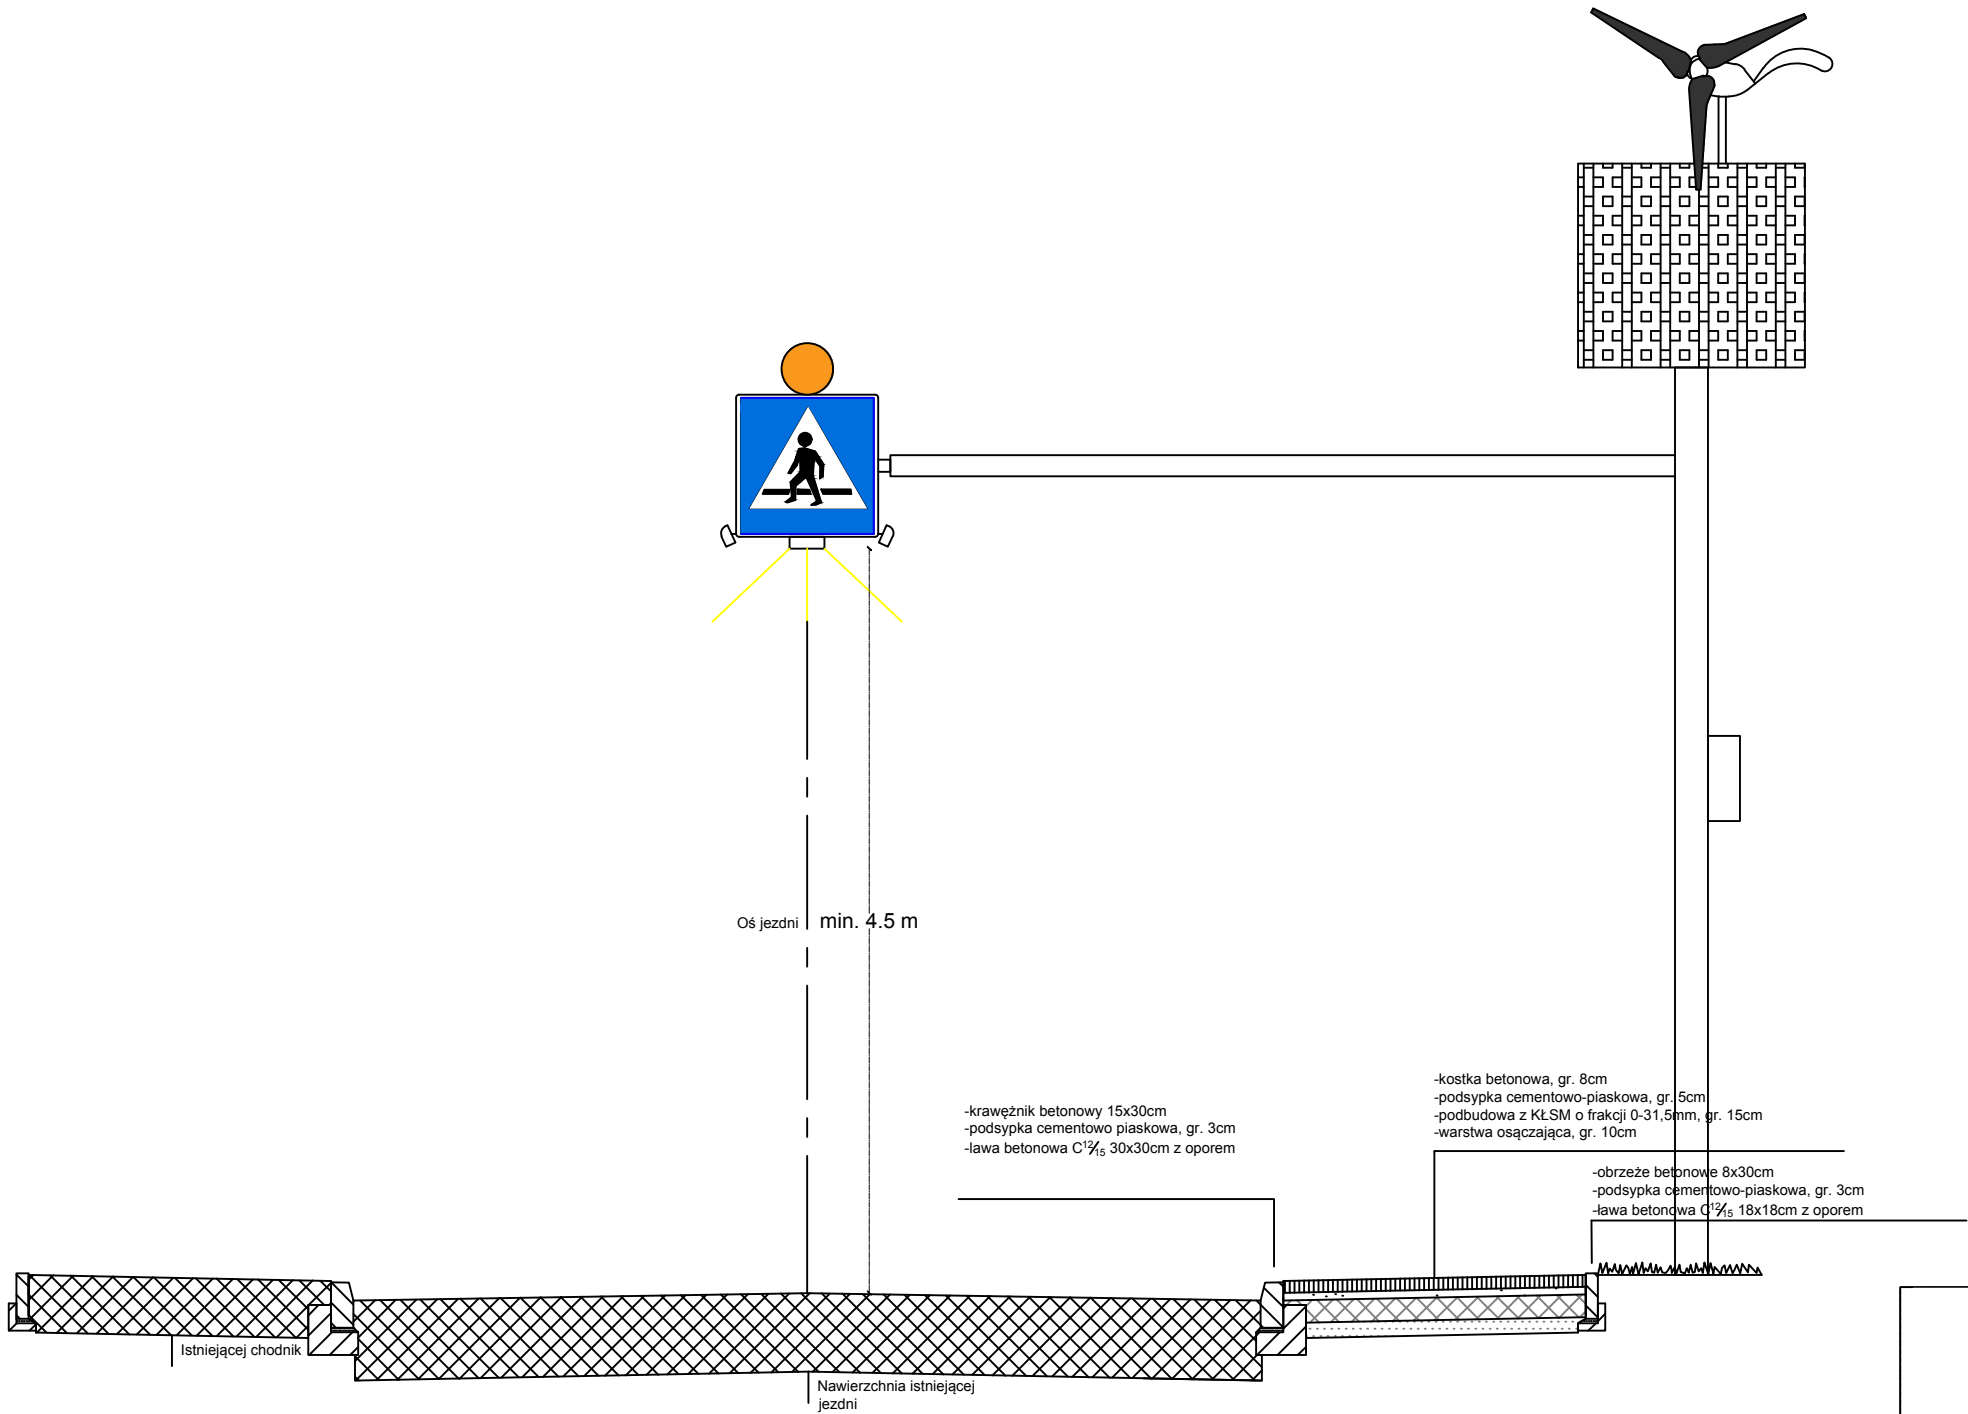

 <b>Biuro Projektów Budowlanych</b> ul. Bartosza Głowackiego 18, 87-100 Toruń, biuro@bpb.net.pl tel. 693-875-765		Inwestycja: <b>Przebudowa drogi powiatowej nr 1705C</b> <b>Wiewiórki - Nowa Wieś Królewska w 0+000 do 3+339 km</b>		
		Adres: Wiewiórki - Nowa Wieś Królewska, gmina Płużnica, powiat wąbrzeski, województwo kujawsko-pomorskie		
		Inwestor: Zarząd Dróg Powiatowych w Wąbrzeźnie ul. 1-go Maja 61, 87-200 Wąbrzeźno		
		Nazwa rysunku: Znak D-6 aktywny na wysięgniku		
		skala: 1:50	data: 17.08.2017r	nr rys.: 3.2
Wykonali	Branża	Imię i Nazwisko	Uprawnienia	Podpis
Projektował	drogowa	inż. Wojciech Klatecki	KUP/0031/ POOD/05	
Opracował	drogowa	mgr inż. Maciej Kot mgr inż. Tomasz Kucal	—	