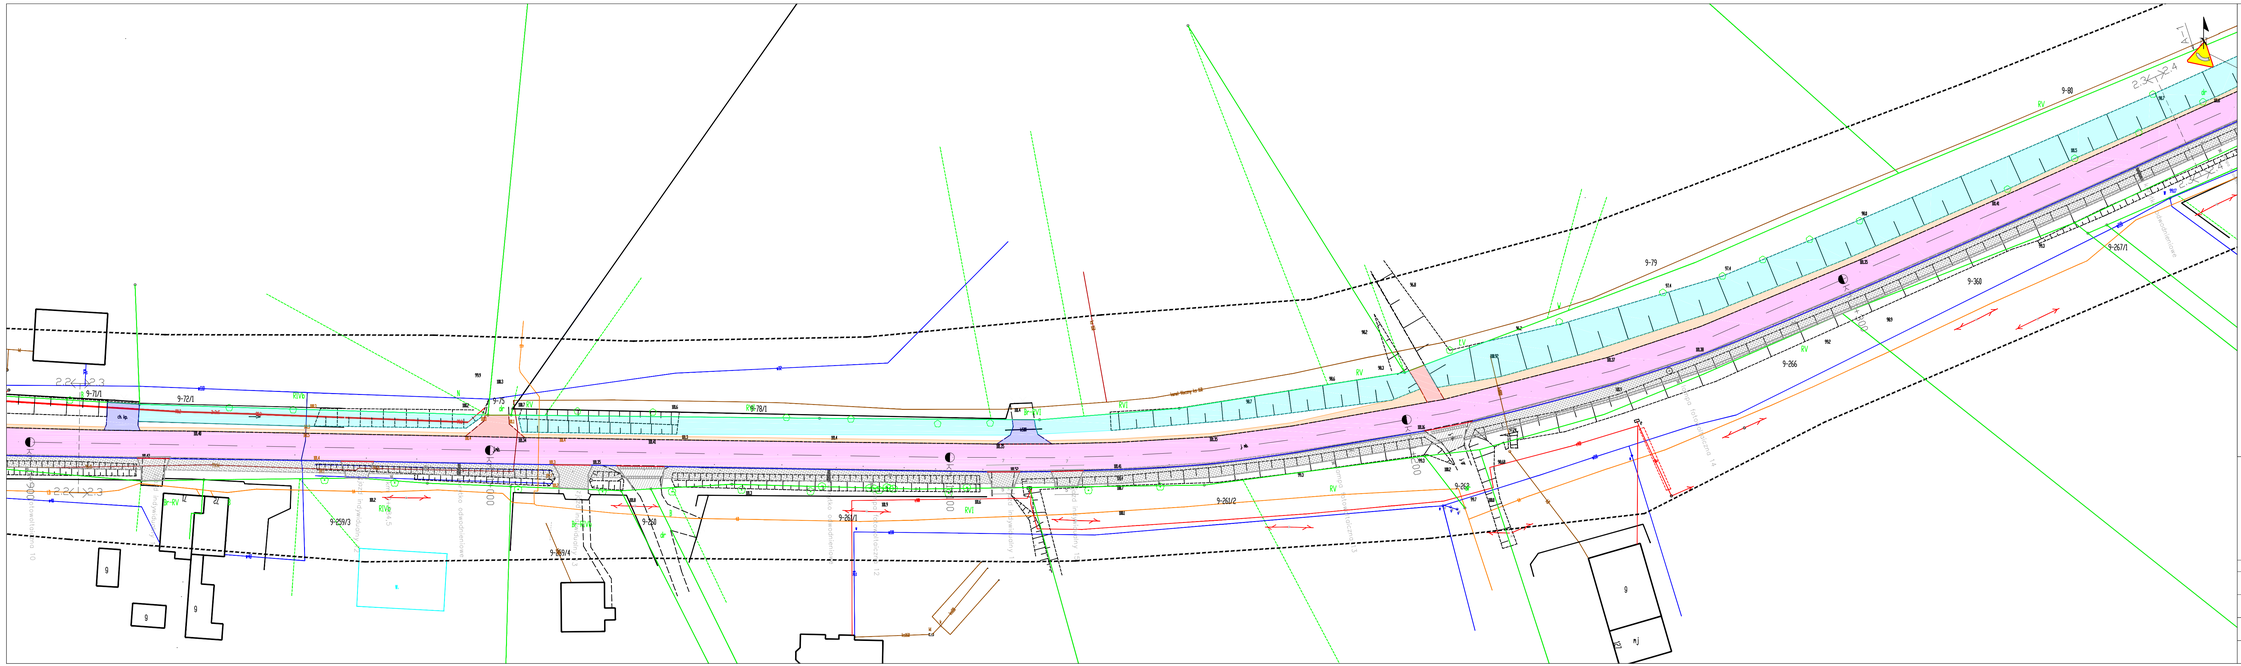
2.2+12.3
2.3+12.4
9-77/1
9-75
9-78/1
9-79
9-80
9-259/3
9-260/4
9-261/1
9-261/2
9-262
9-263
9-264
9-266
9-267/1
9-268
KV6
KV1
RV
Projektowana nawierzchnia bitumiczna
Istniejąca nawierzchnia bitumiczna
Istniejąca nawierzchnia gruntowa
Istniejąca nawierzchnia z kruszywa
Istniejąca nawierzchnia z kostki betonowej
Istniejąca nawierzchnia z płyt betonowych
Istniejąca nawierzchnia z kostki kamiennej
Istniejąca nawierzchnia z płyt kamiennych