



Przekrój 3
1 : 100

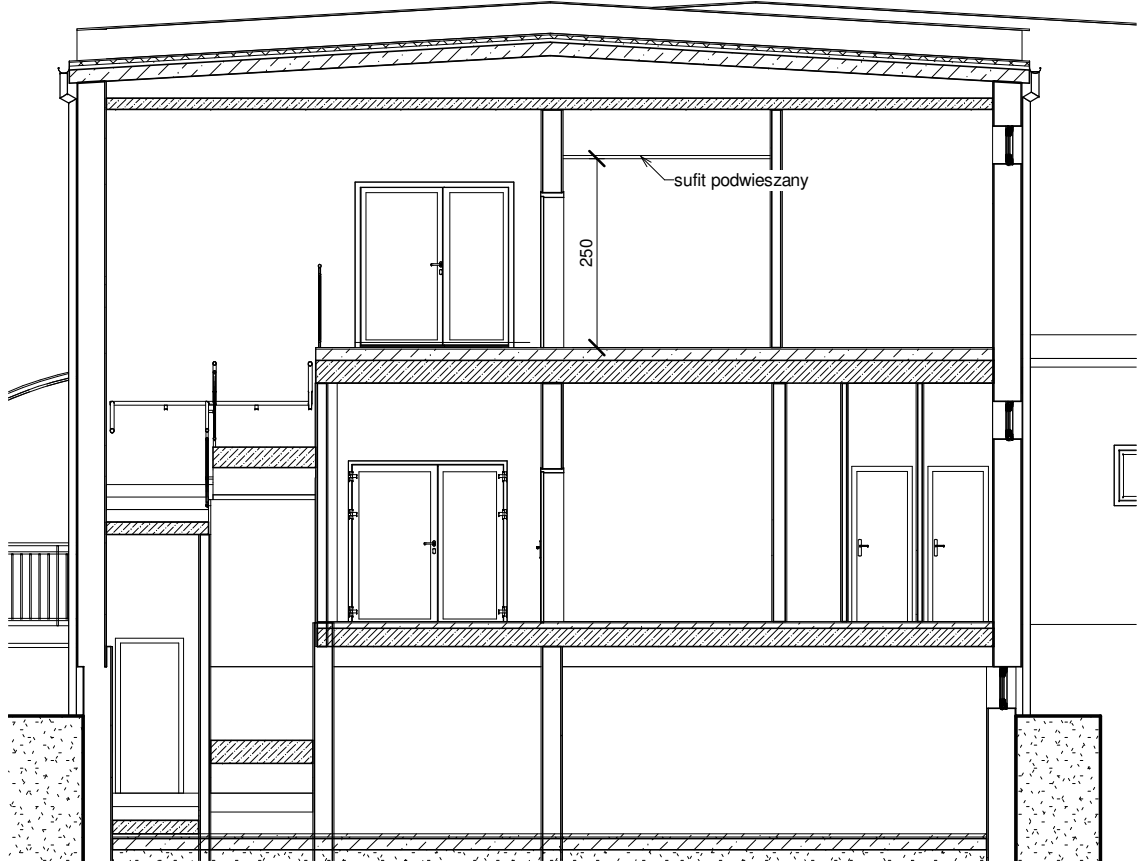

Przekrój 2
1 : 100

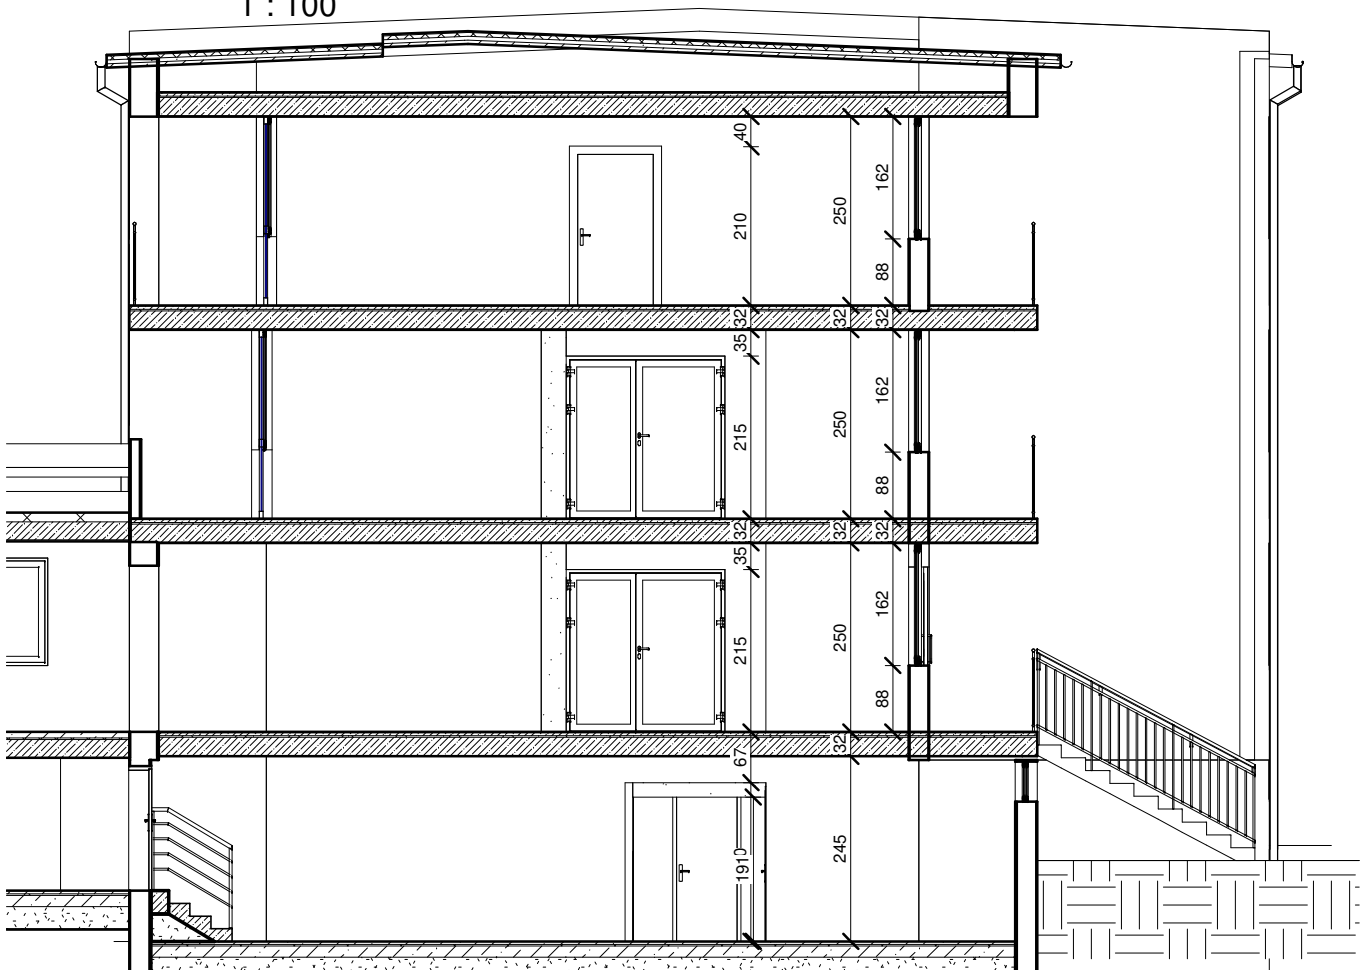

Jednostka projektowa:		Biuro Projektowe "CONSILIO" Rafał Pokuciński 87-207 Dębowa Łąka kom. +48 504 850 448 e-mail: rafal.pokucinski@wp.pl	
Obiekt:		Przebudowa budynku Zespołu Szkół we Wroniu	
Adres:		miejscowość Wronie, działka nr 107/8 obręb Cymbark, gmina Ryńsk	
Inwestor:		Powiat Wąbrzeski	
Adres:		ul. Wolności 44, 87-200 Wąbrzeźno	
FAZA PROJEKTU:		PROJEKT BUDOWLANY	
Temat opracowania:		Przekroje	
Projektant:		mgr inż. Rafał Pokuciński Nr upr. KUP/0144/PWBKb/15 specjalność: konstr.-bud.	Podpis
skala: 1 : 100		data: Czerwiec 2020 r.	rys. nr: A11