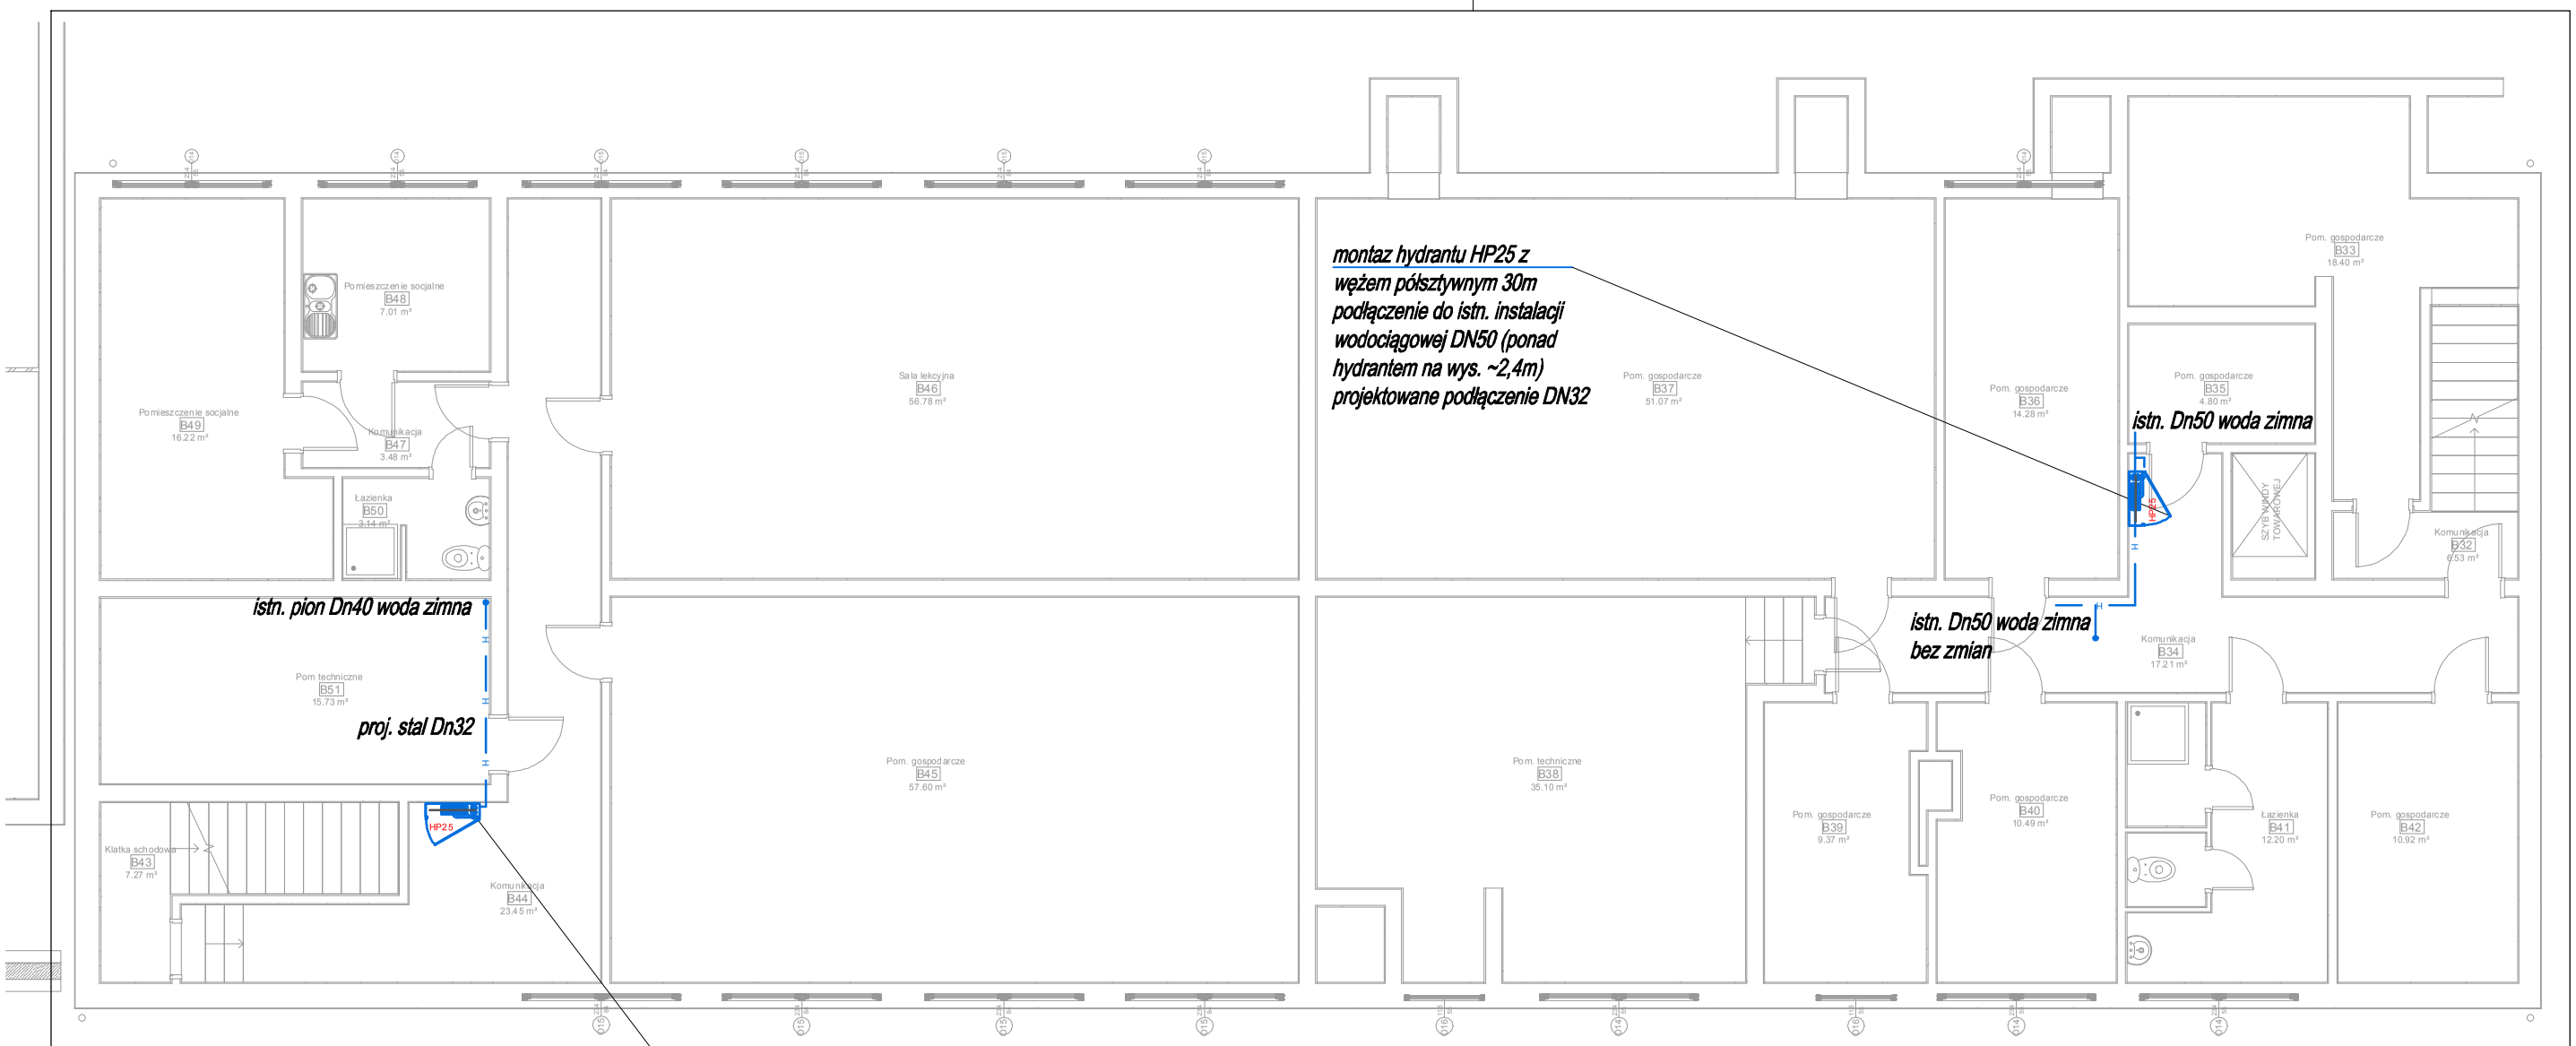

montaz hydrantu HP25 z wężem półsztywnym 30m podłączenie do istn. instalacji wodociągowej DN40 (pion wodociągowy) projektowane podłączenie DN32

Schemat obiektu

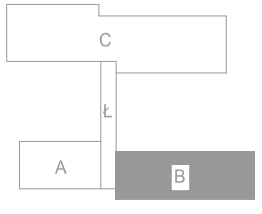

OZNACZENIA

h — instalacja hydrantowa

Jednostka projektowa:	Biuro Projektowe "CONSILIO" Rafał Pokuciński 87-207 Dębowa Łąka kom. +48 504 850 448 e-mail:rafal.pokucinski@wp.pl
Obiekt:	Przebudowa budynku Zespo łu Szkół we Wroniu
Adres:	miejscowośc Wronie, działka nr 107/8 obręb Cymbark, gmina Ryńsk
Inwestor:	Powiat Wąbrzeski
Adres:	ul. Wolności 44, 87-200 Wąbrzeźno
FAZA PROJEKTU:	PROJEKT BUDOWLANY
BRANŻA:	SANITARNA
Temat opracowania:	Segment B - Rzut piwnicy Instalacja hydrantowa
Projektant:	mgr inż. Mateusz Maciejewski Nr upr. WAM/0137/PWOS/18 specjalność: sanitarna
Podpis	
Sprawdzający:	mgr inż. Damian Grabowski Nr upr. KUP/0195/PWBS/18 specjalność: sanitarna
Podpis	
skala: 1 : 100	data: Marzec 2020 r.
rys. nr:	S4