


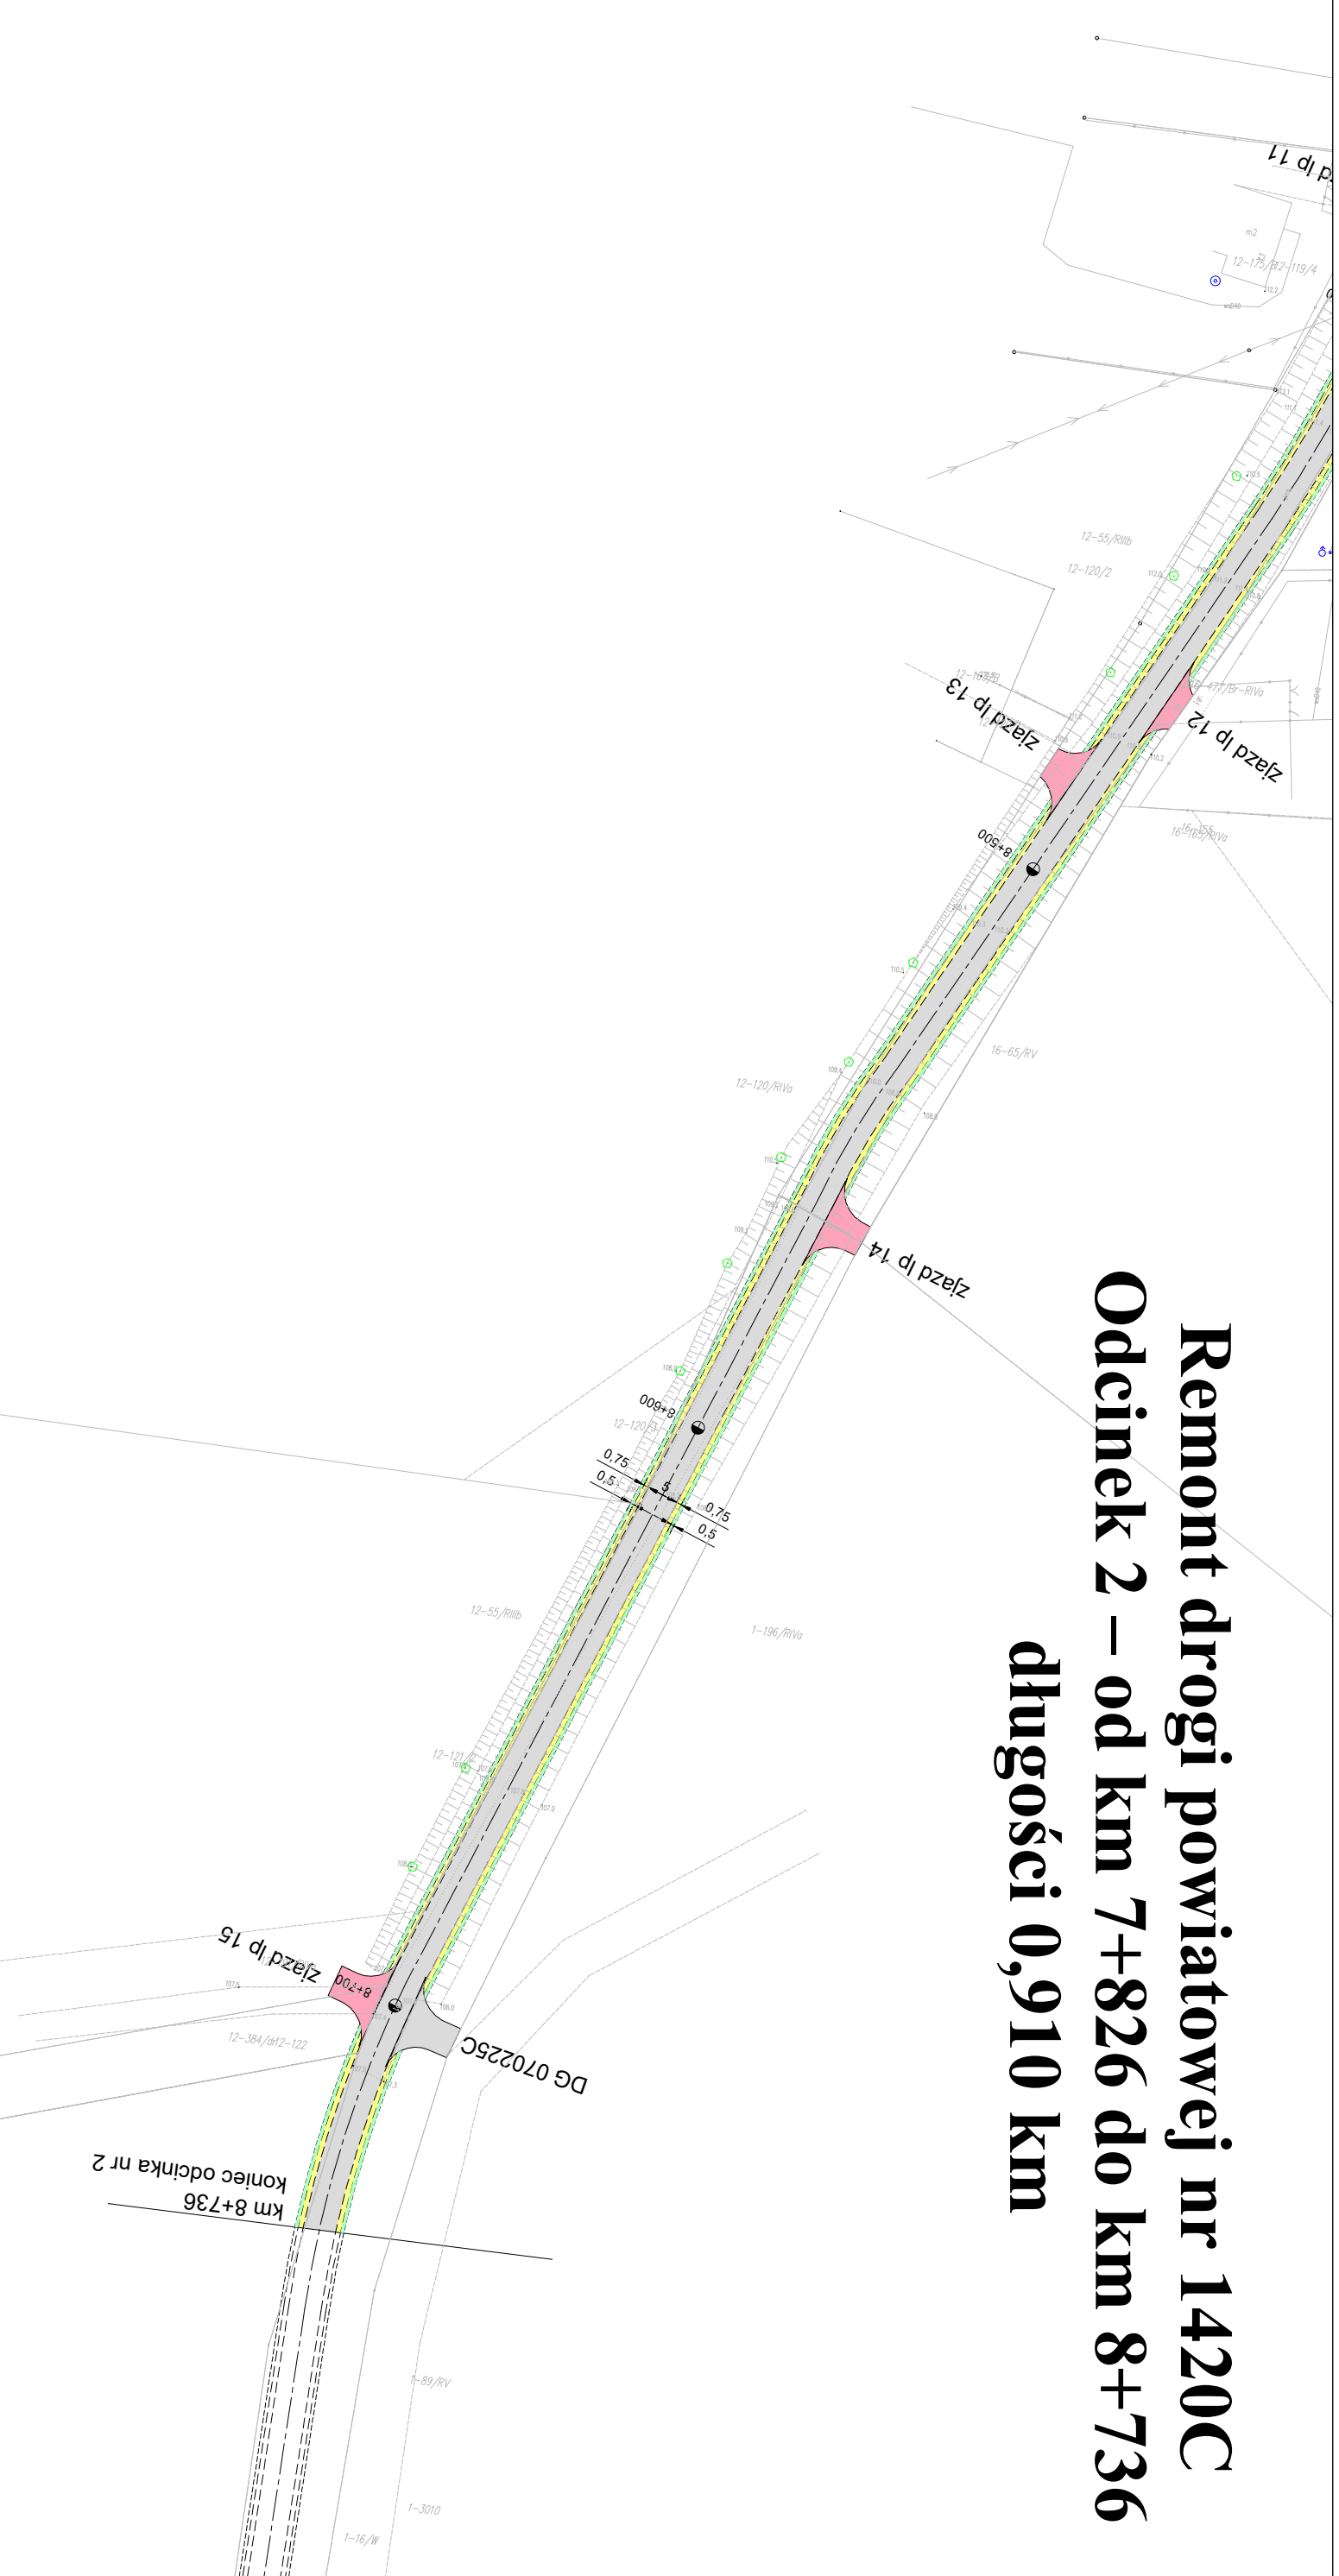






















 





**Remont drogi powiatowej nr 1420C  
Odcinek 2 – od km 7+826 do km 8+736  
długości 0,910 km**



<b>LEGENDA:</b>	
