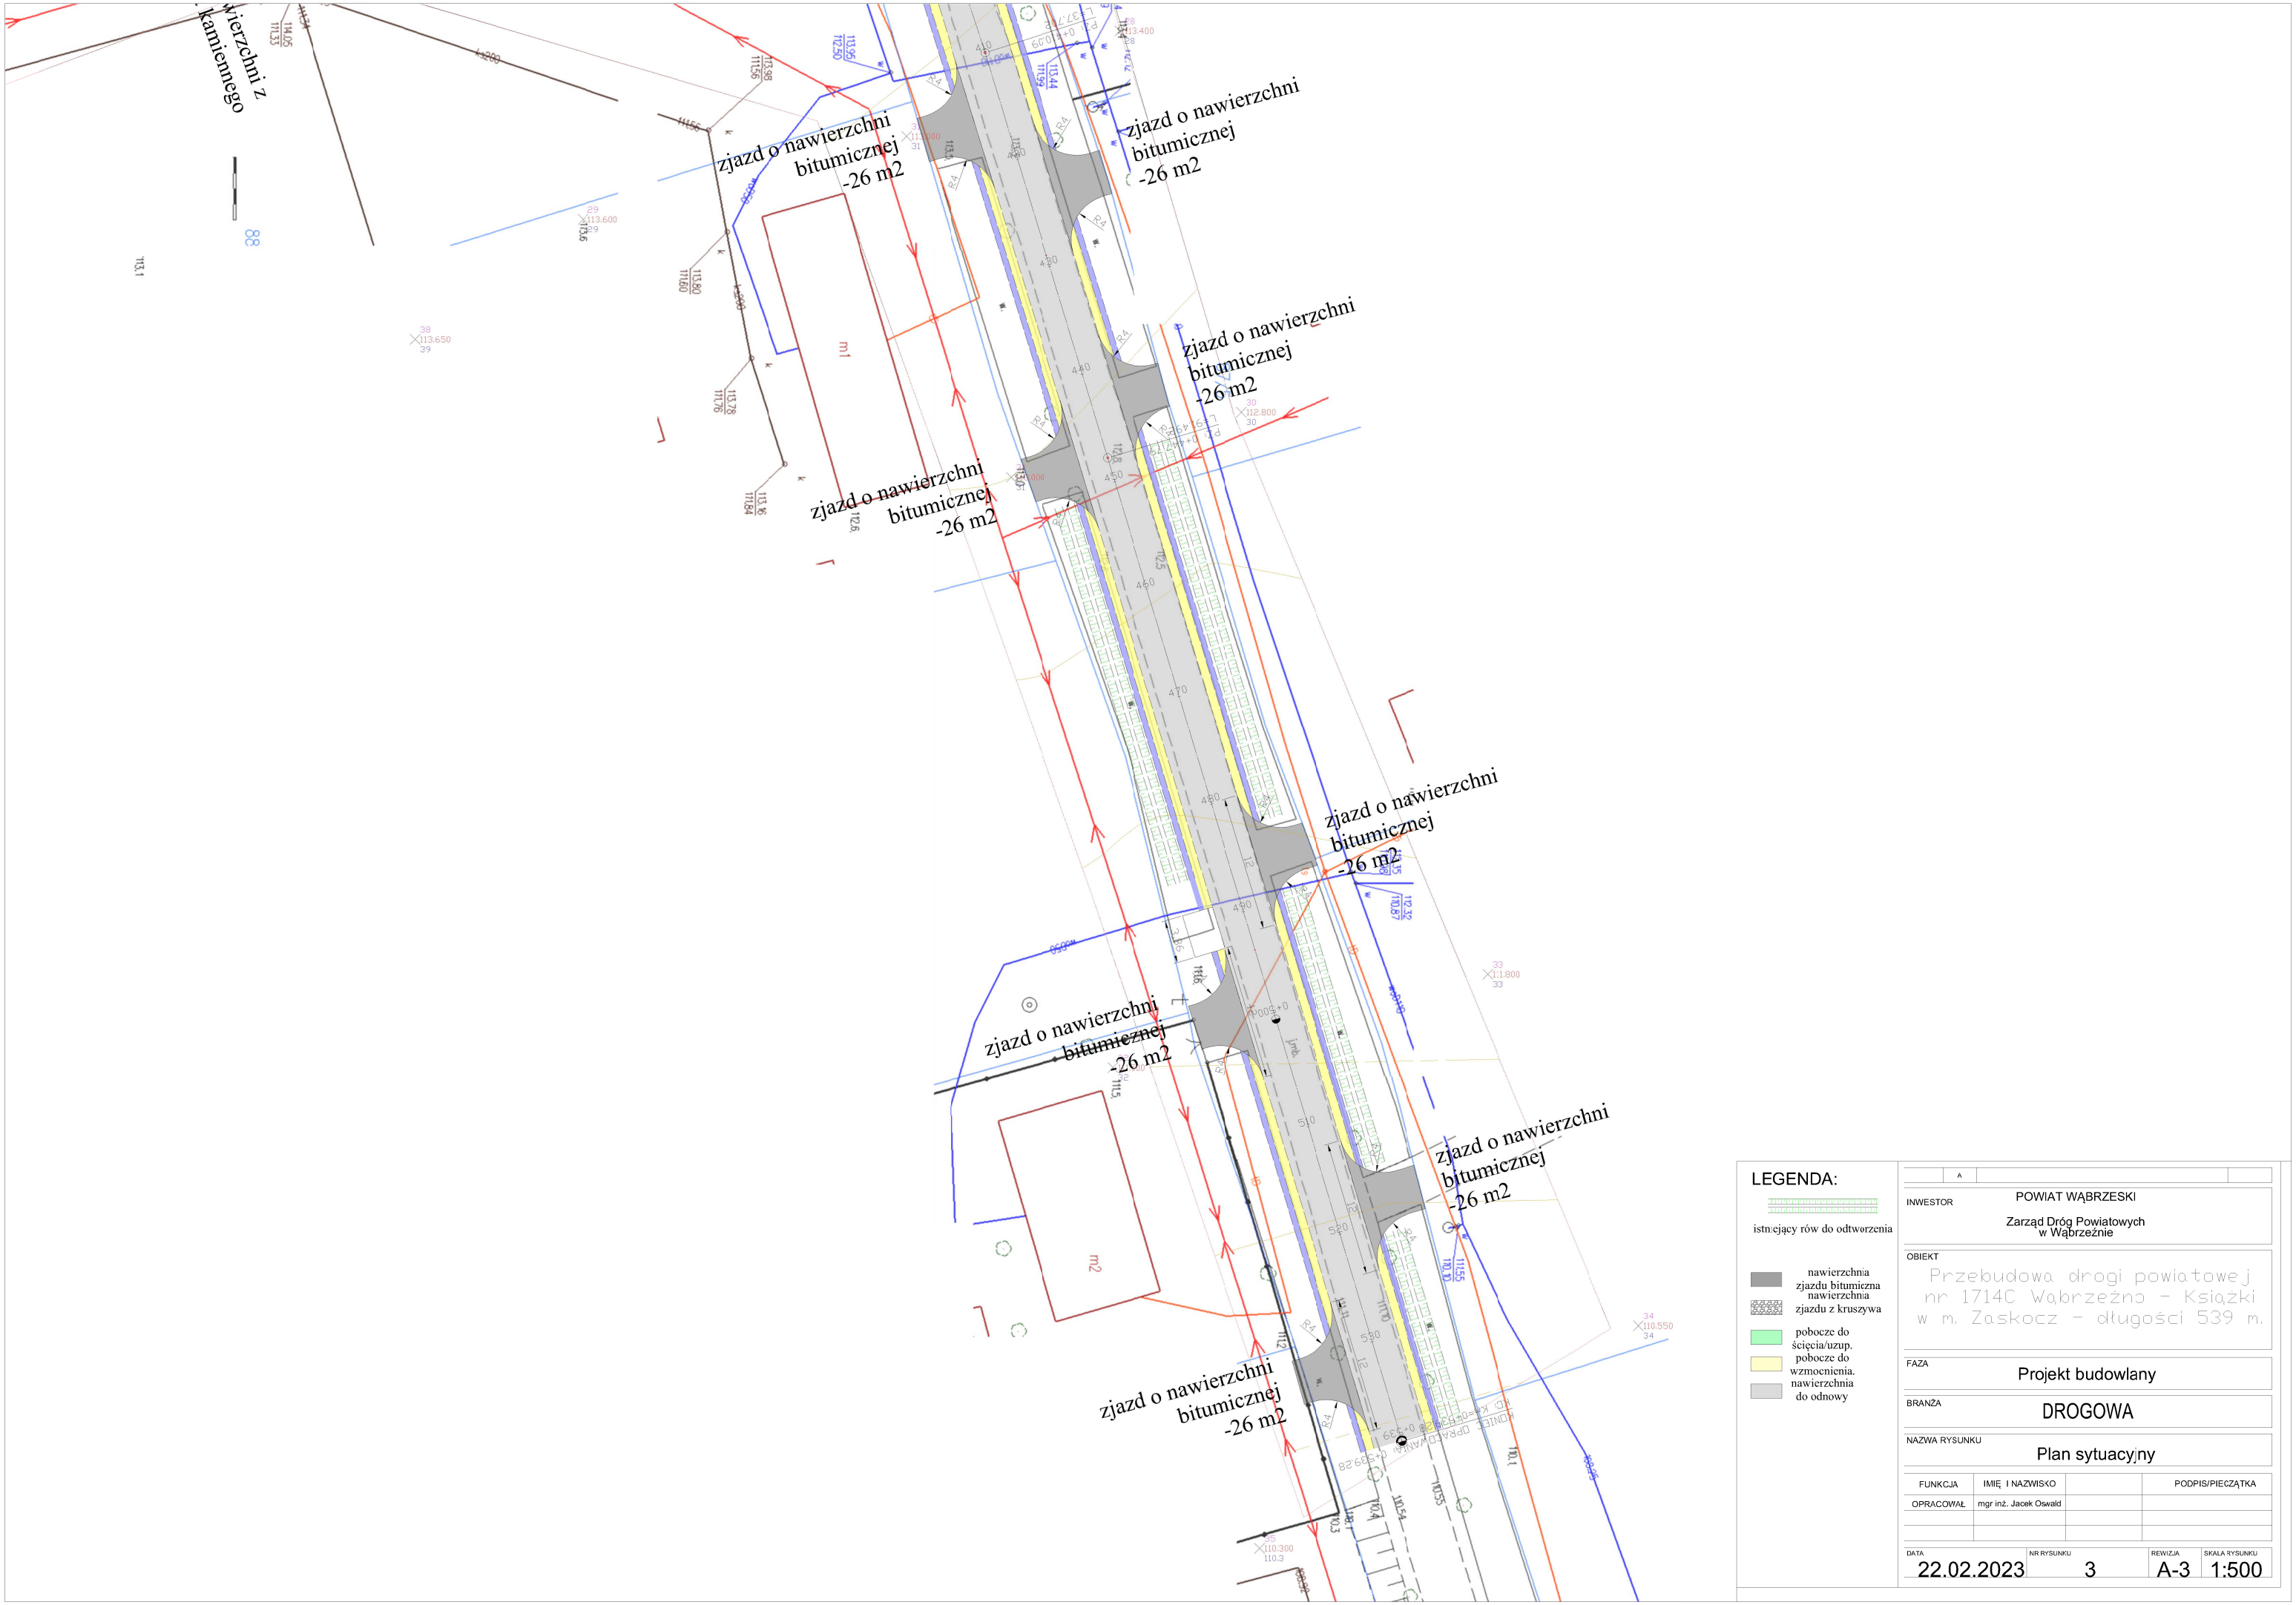

LEGENDA:

istn. ciący rów do odtworzenia

nawierzchnia zjazdu bitumiczna nawierzchnia zjazdu z kruszywa

pobocze do ścięcia/uzup.

pobocze do wzmocnienia. nawierzchnia do odnowy

A

INWESTOR: POWIAT WĄBRZESKI
Zarząd Dróg Powiatowych w Wąbrzeźnie

OBIEKT: Przebudowa drogi powiatowej nr 1714C Wąbrzeźno - Książki w m. Zaskocz - długości 539 m.

FAZA: Projekt budowlany

BRANŻA: DROGOWA

NAZWA RYSUNKU: Plan sytuacyjny

FUNKCJA	IMIĘ I NAZWISKO		PODPIS/PIECZĄTKA
OPRACOWAŁ	mgr inż. Jacek Oswald		

DATA	NR RYSUNKU	REWIZJA	SKALA RYSUNKU
22.02.2023	3	A-3	1:500