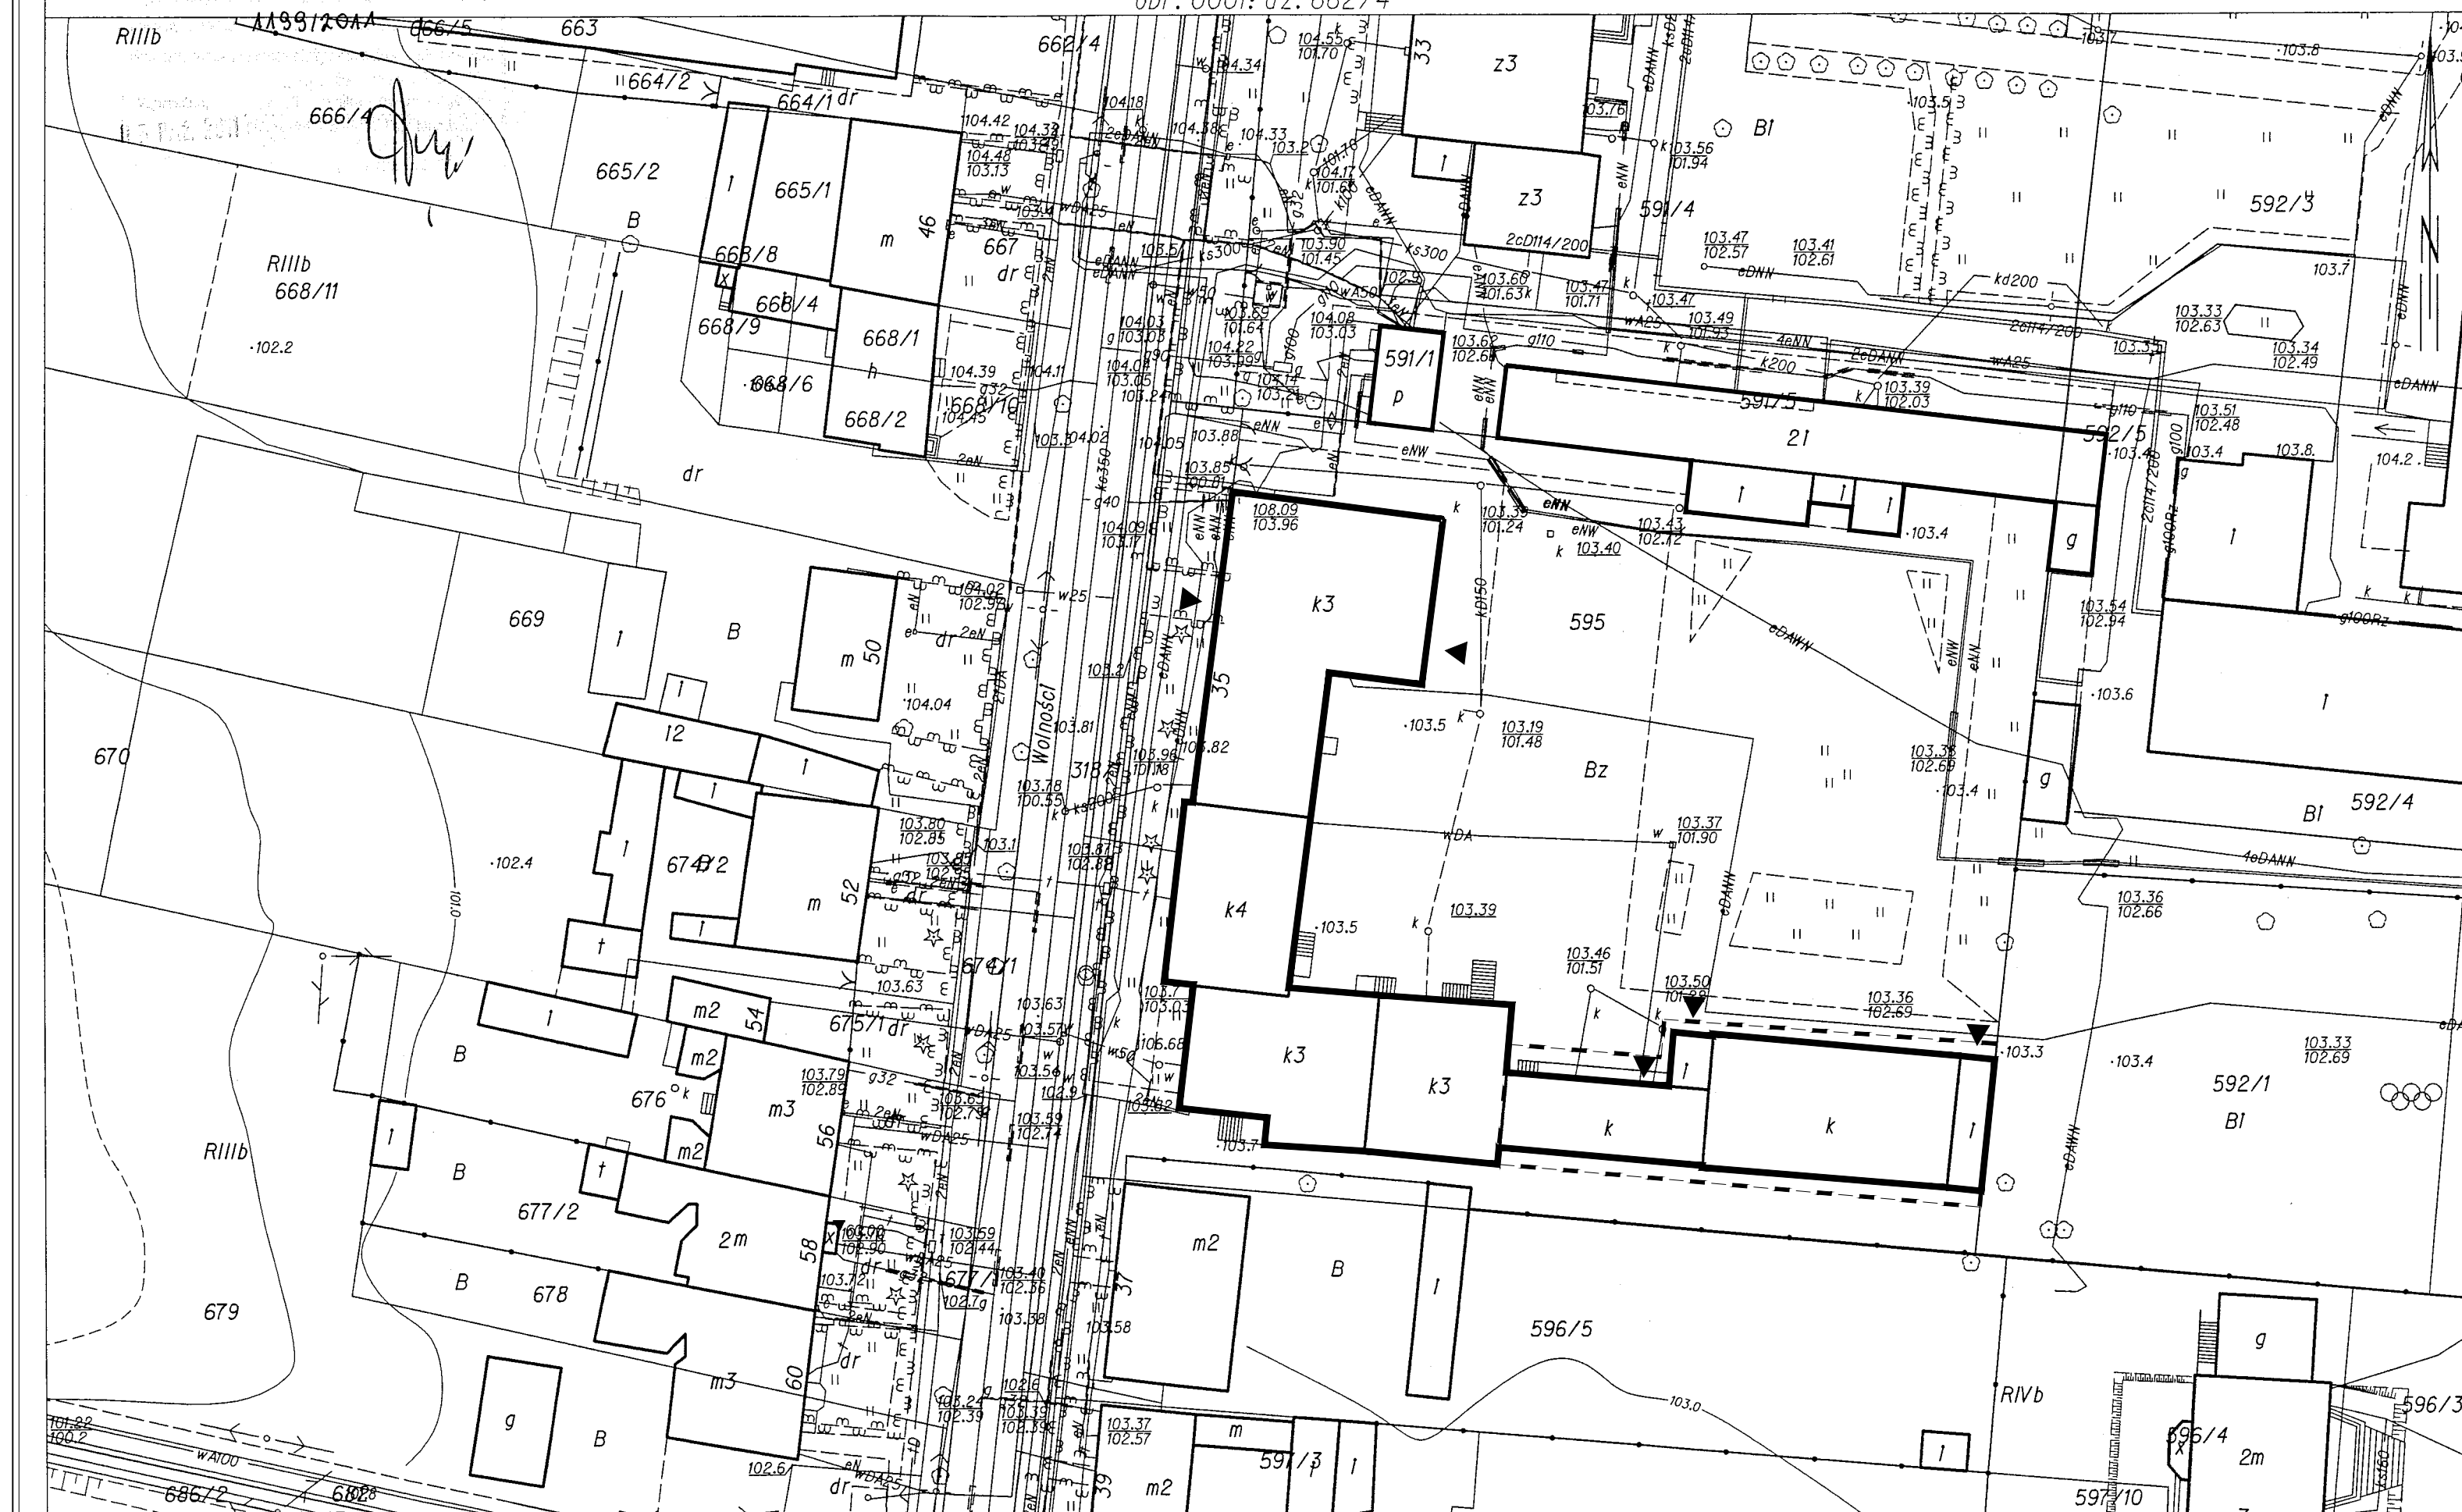

 





Województwo: kujawsko-pomorskie  
Powiat: wąbrzeski  
Jednostka ewidencyjna: Wąbrzeźno 041701\_1  
Obręb: 0001

WYRYS Z MAPY ZASADNICZEJ  
obr. 0001: dz. 662/4



LEGENDA PROJ. ZAGOSP. TERENU:

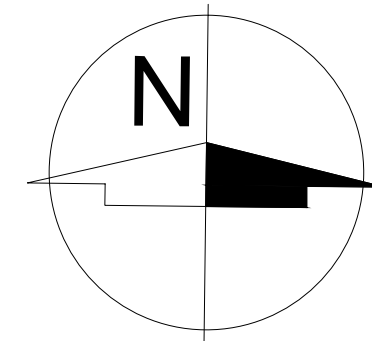-  – BUDYNKI ISTNIEJĄCE
-  – BUDYNEK OBJĘTY OPRACOWANIEM
-  – GRANICE DZIAŁEK
-  – ISTNIEJĄCE WEJŚCIA DO BUDYNKU WG ZAKRESU OPRACOWANIA



**SMART**  
**ARCHITEKCI**  
architecture & development

Szymon Mazurek

ul. Milicka 68, 51-126 Wrocław

tel. 506 067 481

REGON: 020706115 NIP: 615-190-51-85

e-mail: [info.smartarchitekci@gmail.com](mailto:info.smartarchitekci@gmail.com)

NAZWA OBIEKTU:

BUDYNEK ZESPOŁU SZKÓŁ OGÓLNOKSZTAŁCĄCYCH -SALA GIMNASTYCZNA Z SZATNIĄ ul. Wolności 35, 87-200 Wąbrzeźno

ADRES INWESTYCJI:

87-200 WĄBRZEŻNO, UL. WOLNOŚCI 35, DZ. NR 595 , obręb: 0001, AM-203

TYTUŁ RYSUNKU:

PROJEKT ZAGOSPODAROWANIA TERENU

INVESTOR:

POWIAT WĄBRZESKI; NIP: 878-173-62-65

ADRES INWESTORA:

ul. Wolności 44, Wąbrzeźno 87-200

|                          |  |
|--------------------------|--|
| PROJEKTANT ARCHITEKTURA: |  |
|--------------------------|--|

mgr inż. arch. Szymon Mazurek

BRANŽA:

|        |        |
|--------|--------|
| SKALA/ | FORMAT |
|--------|--------|

PZT/ARCH

1:500/297x570mm

PROJEKT CHRONIONY USTAWĄ O PRAWACH AUTORSKICH. WSZELKIE PRAWA ZASTRZEŻONE.